

MAÎTRE D'OUVRAGE
LAMOTTE
AIRIS
110 Avenue de Marlioz
73100 AIX LES BAINS
Tél. : 04 56 39 20 03

BELLE SOURCE
141/159, Avenue de Chamonix
74170 SAINT GERVAIS LES BAINS

ARCHITECTE
Aria projets Architectes Ingénieurs
33 allée Galilée
74700 SALLANCHES


BATIMENT A		
TYPE	NIVEAU	NUMERO
T3	R+1	A106

SURFACE HABITABLE	
Cellier	1,99
Chambre 1 + PL	12,05
Chambre 2 + PL	11,43
Dgt	3,59
Entrée	3,94
Sdb	4,79
Séjour/Cuisine	22,58
Wc	2,15
TOTAL	62,52 m²
Loggia	5,51

DATE : Novembre 2024
PLAN DE LOCALISATION

PLAN APPARTEMENT

PLAN DE VENTE

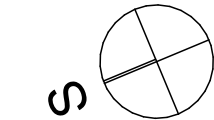

LEGENDE :

- F

Chassis fixe
- PF

Porte fenêtre
- OF

Ouvrant à la française
- OB

Ouvrant oscillo-battant
- FT

Fenêtre de toit
- VR

Volet roulant électrique
- AM

Allège maçonnée
- HSP

Hauteur sous plafond
- HSFP

Hauteur sous faux plafond
- Faux plafond
- PL

Placard
- LL

Lave linge
- R

Réfrigérateur
- LV

Lave-vaisselle
- SS

Sèche-serviette
- BEC

Ballon eau chaude sanitaire
- Tableau électrique
- GC



Garde-corps serrurerie
- B

Bordure
- MB

Muret béton
- PV

Pare-vue
- LM

Lisse métal
- Emmarchement

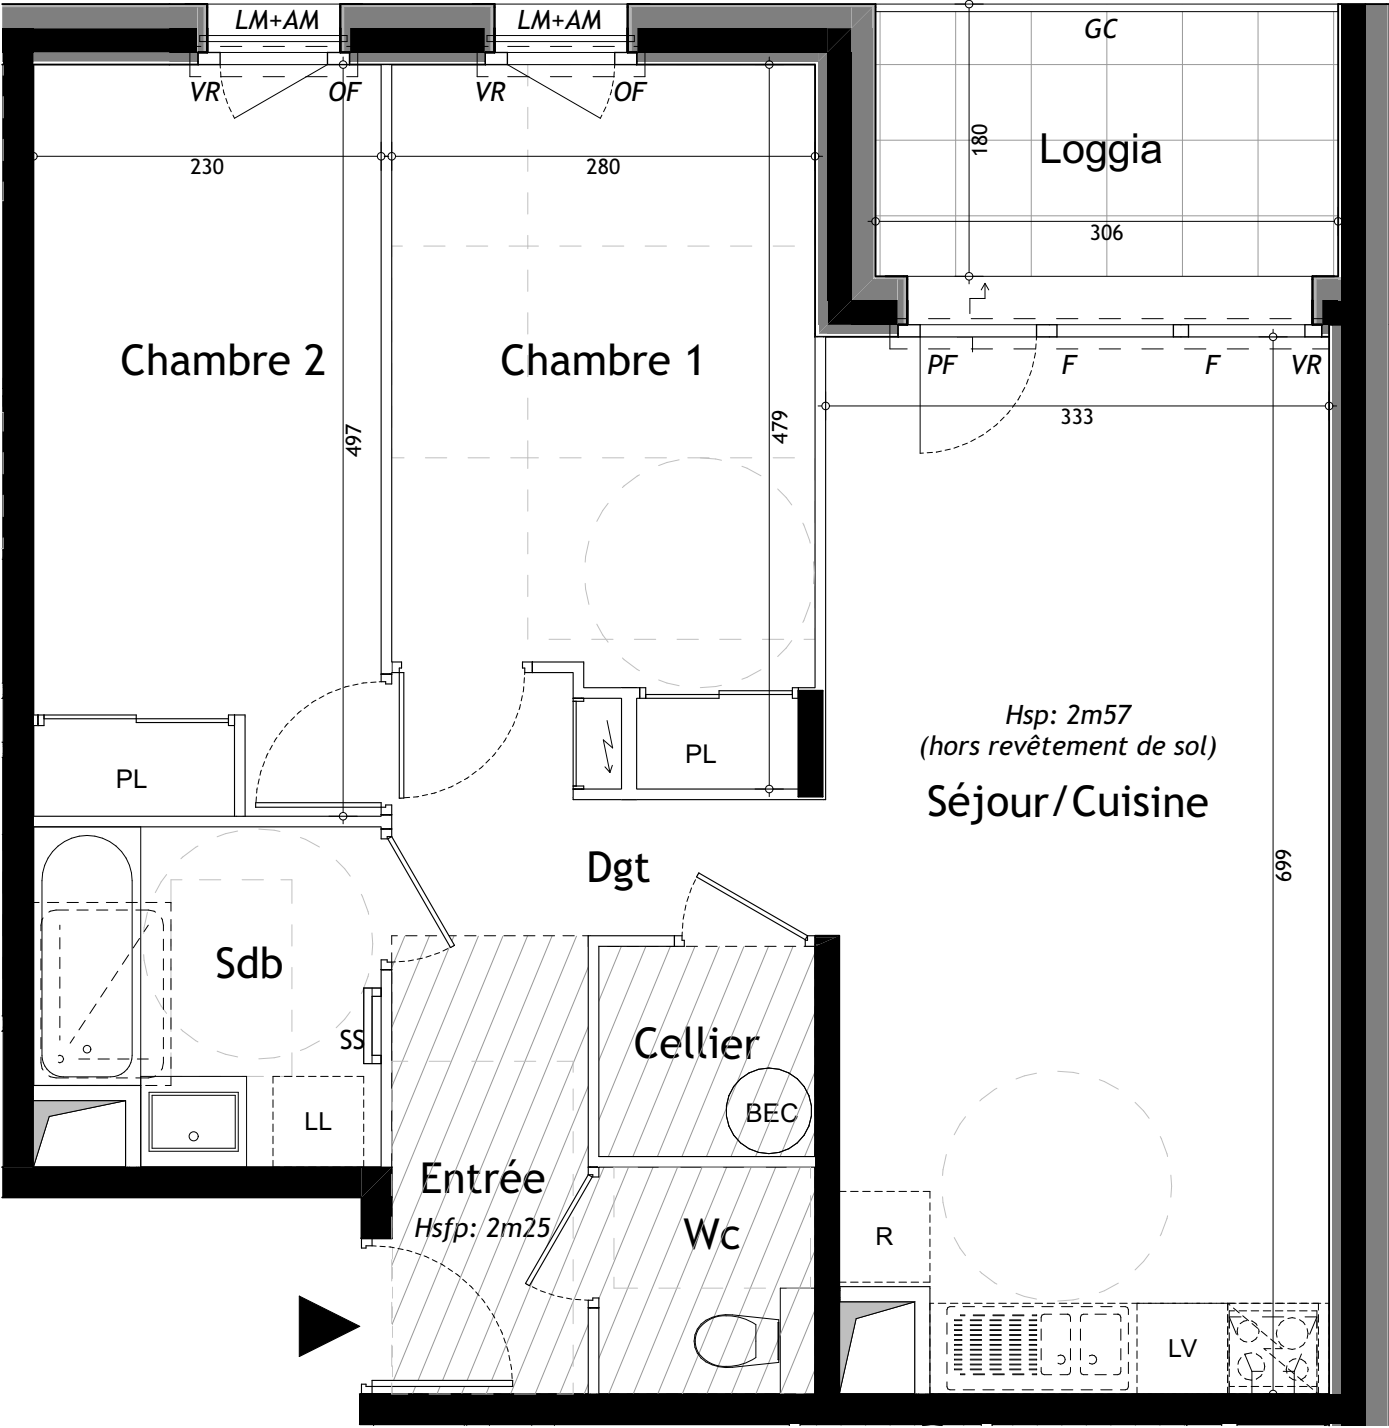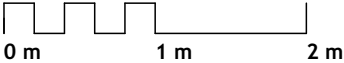

Les cotes, la hauteur sous plafond et les surfaces indiquées peuvent varier légèrement en fonction des impératifs de la construction. Des modifications mineures ou des aménagements de détails nécessaires pour des raisons d'ordre technique ou administratif pourront être apportés sur les plans. L'aménagement de la cuisine est donné à titre indicatif.