



LES TERRASSES
DE GRANGERET

21bis au 27 rue Grangeret de la Grange
95130, LE PLESSIS-BOUCHARD

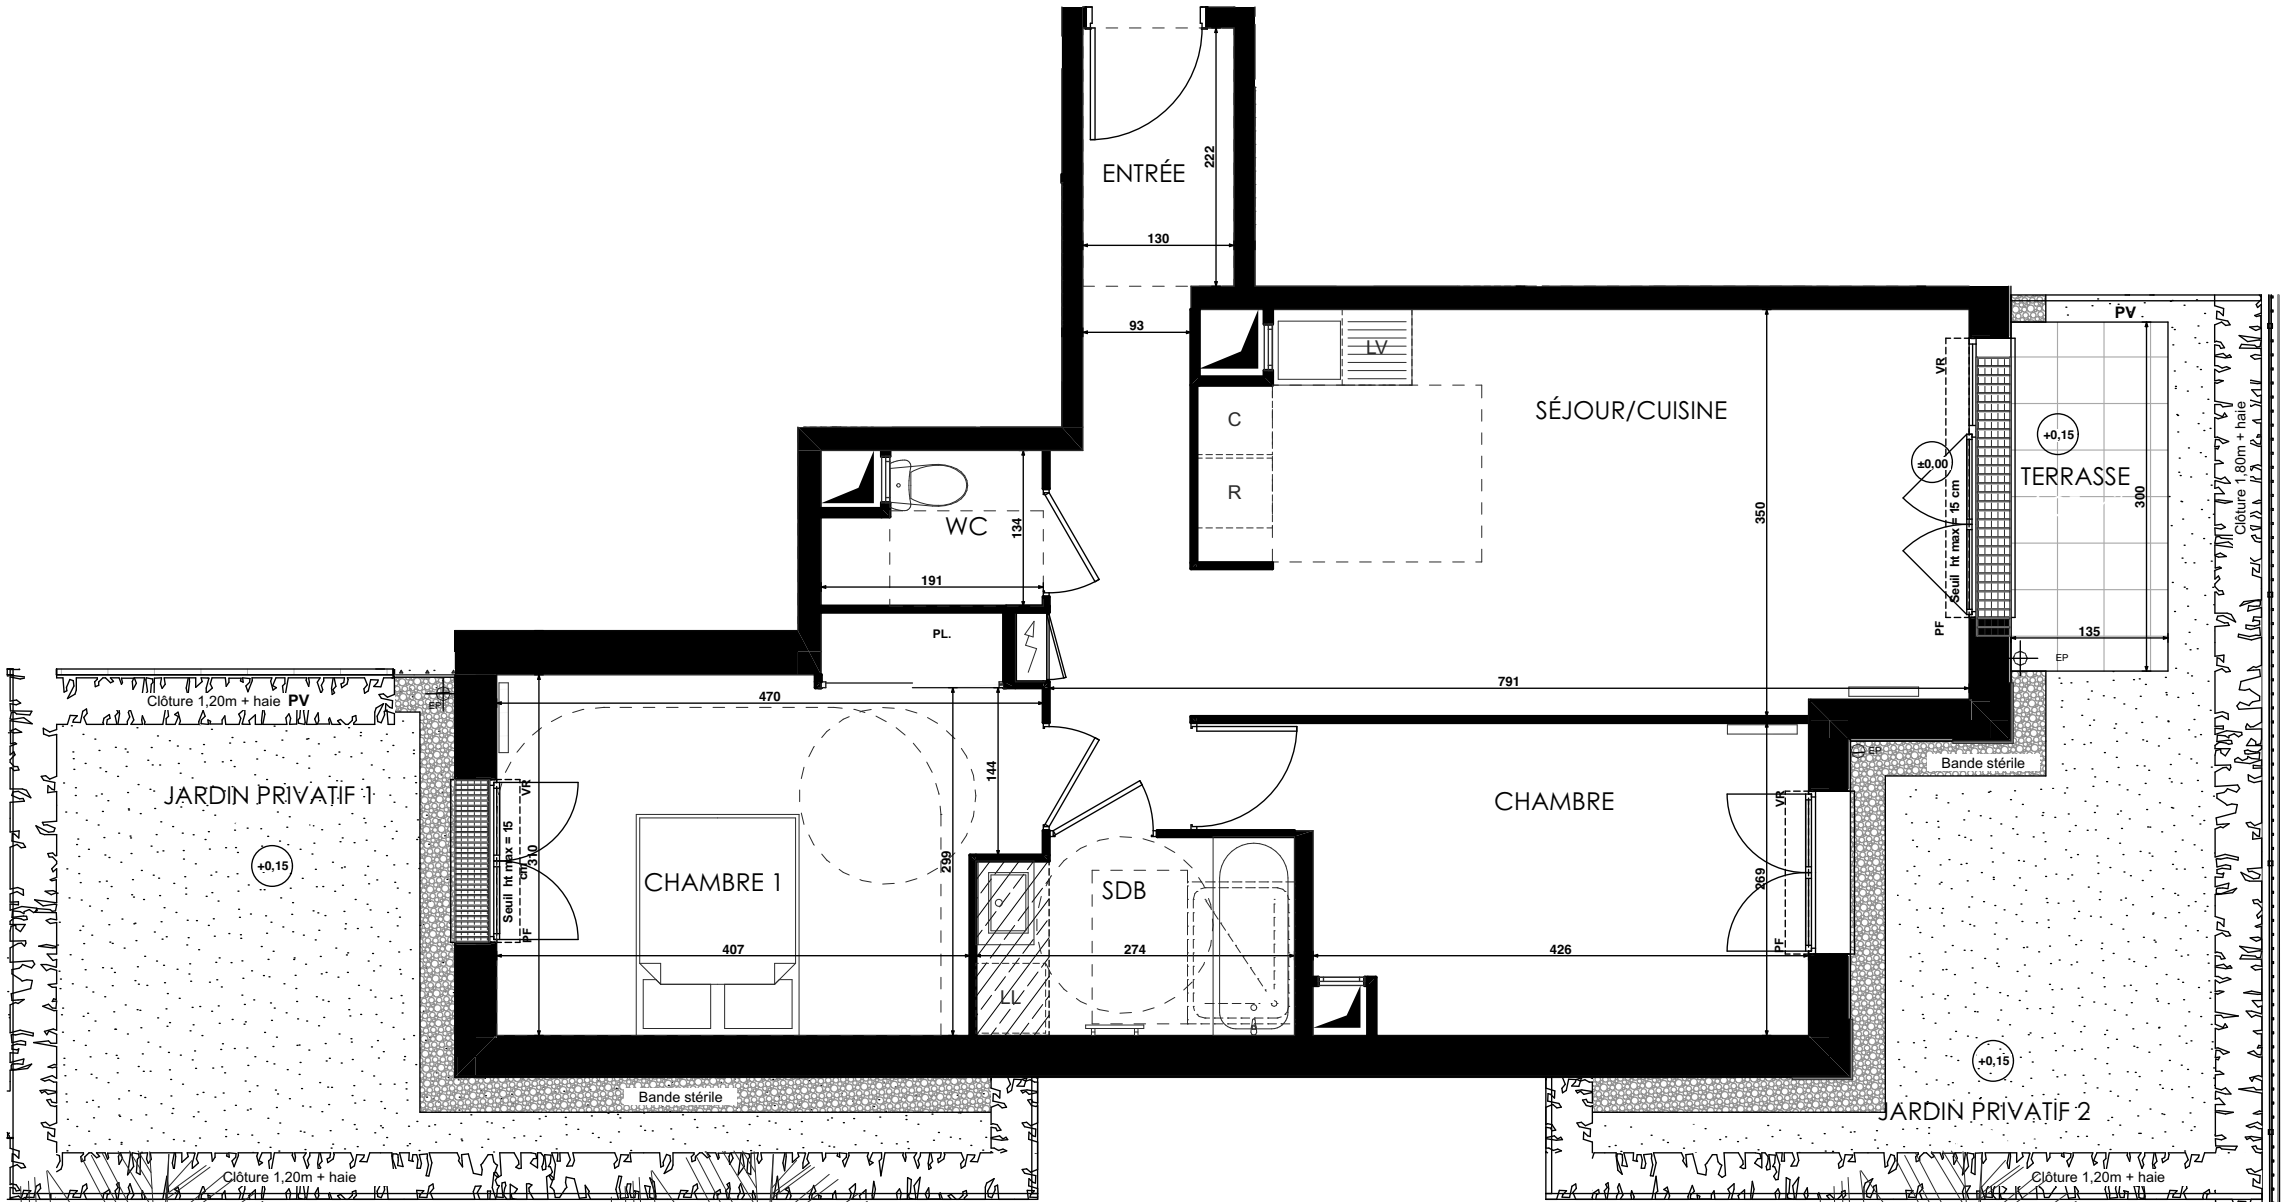

D003 - 3 PIÈCES
BATIMENT D - Rez-de-Chaussée

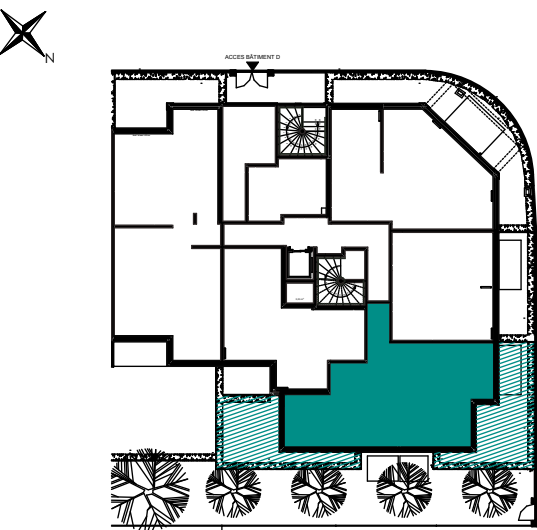

LEGENDE: PF: Porte Fenêtre / F: Fenêtre / FAB: Fenêtre Allège Basse / VR: Volet Roulant / TE: Tableau Electrique / PL: Placard / CUI: Cuisson / R: Réfrigérateur / TP: Trop Plein / SS: siffon de sol / BAE: boîte à eau / GC : Garde corps/ PV: Pare-vue/ EP: Évacuation Pluviale/ RP : Robinet de puisage/ LL: Lave Linge / LV: Lave Vaisselle / Soffite, faux plafond : [hatched box] / Niveau 0.15 : [circle with 0.15] Radiateur : [rectangle with wavy lines] Sèche-serviette : [rectangle with wavy lines]

NOTA: Des modifications sont susceptibles d'être apportées à ce plan en fonction des nécessités techniques de la réalisation, tant en ce qui concerne les dimensions libres que l'équipement. Les surfaces indiquées sont approximatives. Les retombées, soffites, faux plafonds, canalisations, ballon d'eau chaude ainsi que l'emplacement des équipements sont figurés à titre indicatif. La surface des placards ou des dressing est incluse dans celle des pièces attenantes

Surfaces habitables	
Réception dont:	30,83 m²
ENTRÉE	8,19 m²
SÉJOUR/CUISINE	22,64 m²
CHAMBRE	12,12 m²
CHAMBRE 1	14,40 m²
SDB	4,55 m²
WC	2,22 m²
TOTAL	64,12 m²
JARDIN PRIVATIF 1	23,23 m²
JARDIN PRIVATIF 2	20,66 m²
TERRASSE	4,05 m²

