


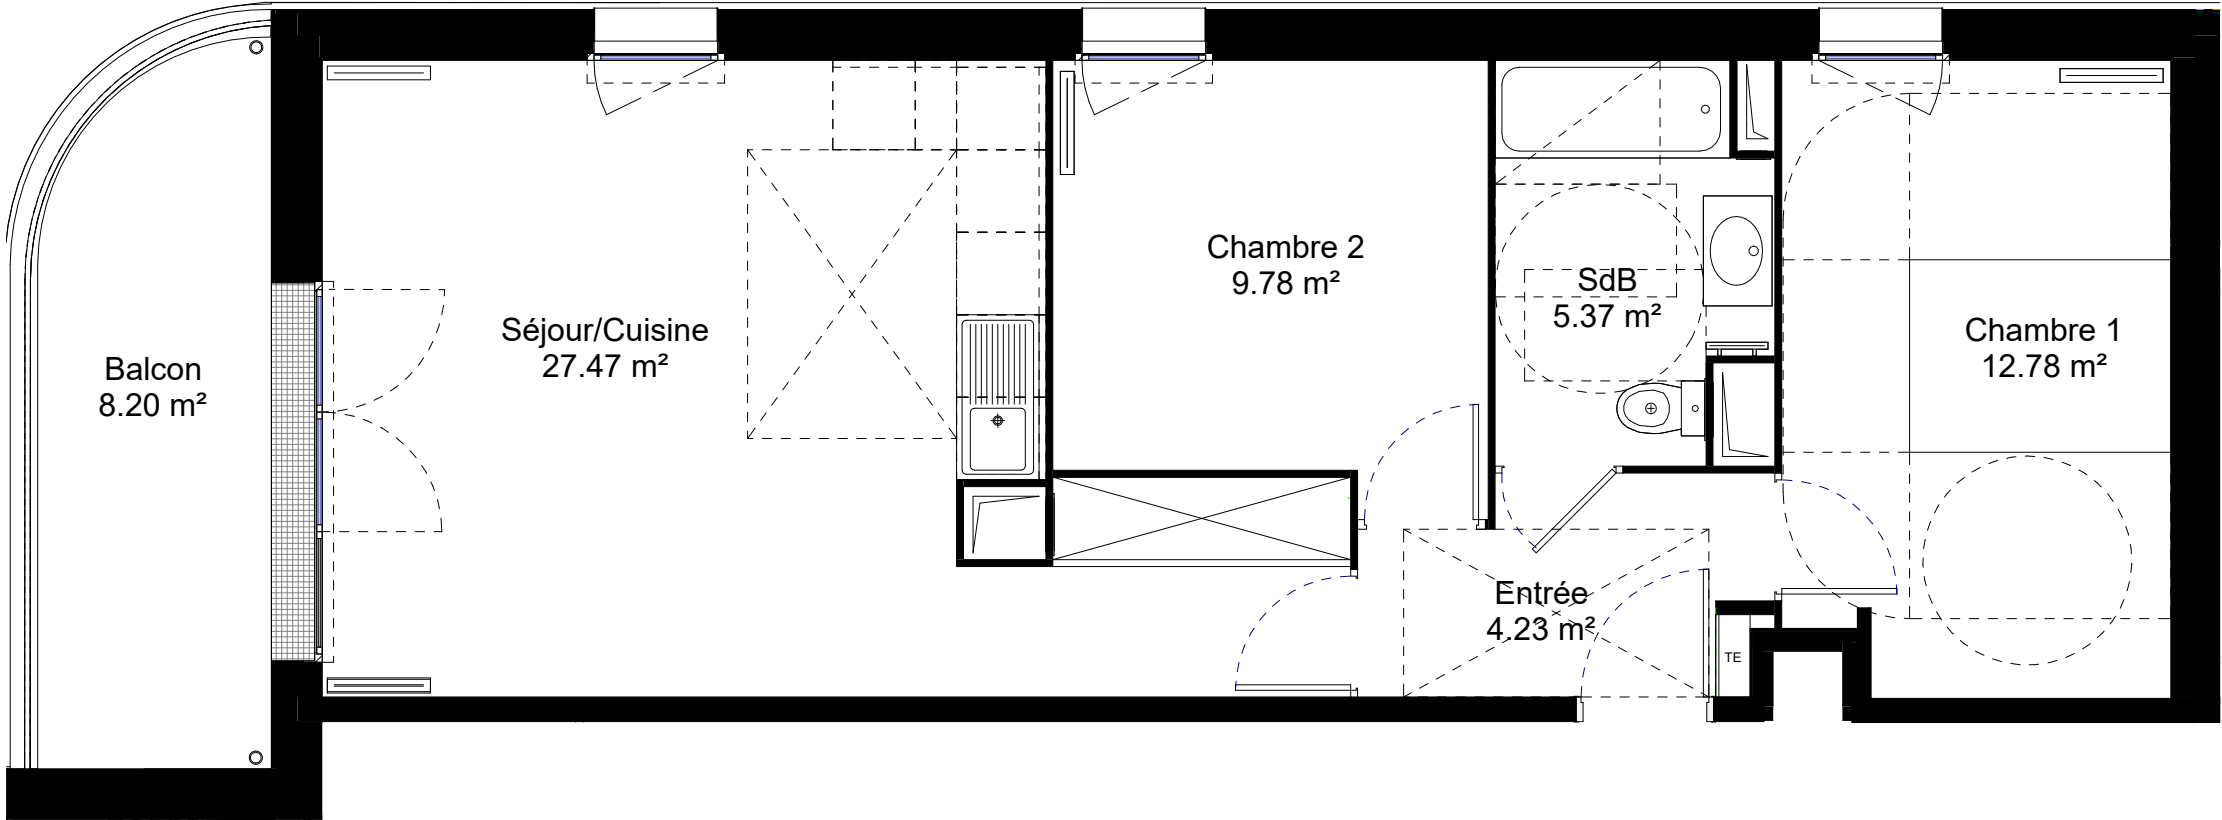

LEGENDE

- PF: Porte Fenêtre
FE: Fenêtre
FF: Fenêtre fixe
FC: Fenêtre coulissante
TE: Tableau électrique
VR: Volet Roulant
PL: Placard
GCM: Garde corps métallique
Soffite Faux Plafond

ATELIER HERBEZ
ARCHITECTES

Nota :
Des modifications sont susceptibles d'être apportées en fonction des nécessités techniques, réglementaires et administratives, tant en ce qui concerne les dimensions libres que l'équipement. Les emplacements des divers meubles ou éléments figurant sur le plan sont positionnés uniquement à titre indicatif. Les retombées, soffites, faux-plafonds, canalisations, volets roulants, équipements électriques ne sont pas tous figurés. En fonction des études techniques, ces derniers pourront être rajoutés, déplacés ou supprimés. Les placards sont compris dans les surfaces des pièces. Les côtes sont à titre indicatif sous réserve d'évolutions des études techniques

fair'
promotion

Les Terrasses de l'Hautil
Rue d'Eancourt / Rue des Rivières
ZAC de l'Hautiloise
95280 Jouy-le-Moutier

LOT 7

Etage	Type	N° Logt.
R+2	T3	7A203

SURFACE HABITABLE

Séjour/Cuisine	27.47	m²
Chambre 1	12.78	m²
Chambre 2	9.78	m²
Salle de Bain	5.37	m²
Entrée	4.23	m²



SURFACE TOTALE HABITABLE 59.63 m²

EXTERIEUR

Balcon	8.20	m²
Terrasse		m²
Jardin		m²

SURFACE TOTALE EXT. 8.20 m²

PLAN DE REPERAGE

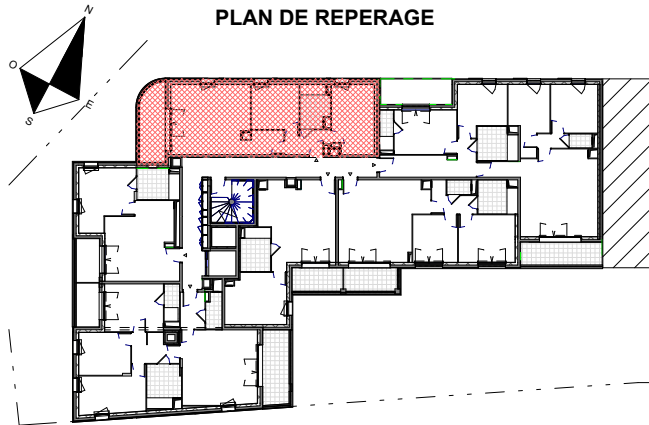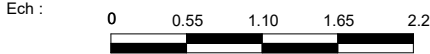

Date : 13/09/2024
Indice : B