

LOT BC7 - ZAC Clause Bois Badeau


Construction neuve de 182 logements  
Zac Clause Bois Bardeau Secteur Parc Sorbier  
Brétigny-sur-Orge Essonne (91)

LEGENDRE Immobilier

HERON BUILDING – 66 Avenue du Maine  
+33 (0)1 49 54 55 70



Plan de repérage

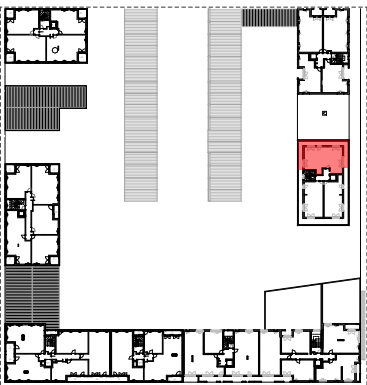

APPARTEMENT N°  
C401

| Niveau d'implantation | Type |
|-----------------------|------|
| R+4                   | T4   |

Tableau de surfaces

| C 4 0 1        |          |
|----------------|----------|
| Celier         | 1,98     |
| Ch1            | 9,00     |
| Ch2            | 11,15    |
| Entrée         | 7,79     |
| Sdb            | 5,38     |
| Séjour Cuisine | 25,01    |
| Wc             | 1,97     |
|                | 62,28 m² |
| Terrasse       | 38,29    |
|                | 38,29 m² |

Légende


|                          |                                |
|--------------------------|--------------------------------|
| CHEMINEMENT EXTERIEUR    | ML: lave-linge                 |
| ARBRE A TIGE             | ML: lave-vaisselle             |
| ARBRE CEPEE              | REF: réfrigérateur             |
| Sèche-serviettes         | TRI: encombrement tri selectif |
| Soffites / faux-plafonds | TE: Tableau électrique         |
| Equipements non vendus   | PL: placard                    |
|                          | PV: Pare-vue                   |
|                          | VR: volet roulant              |
|                          | Vbt: volet battant             |
|                          | EP: eaux pluviales             |
|                          | BT: ballon thermodynamique     |
| SDE: salle d'eau         |                                |
| SDB: salle de bains      |                                |
| CH: chambre              |                                |



02/06/2023

HARDEL  
LE BIHAN

Indice 02

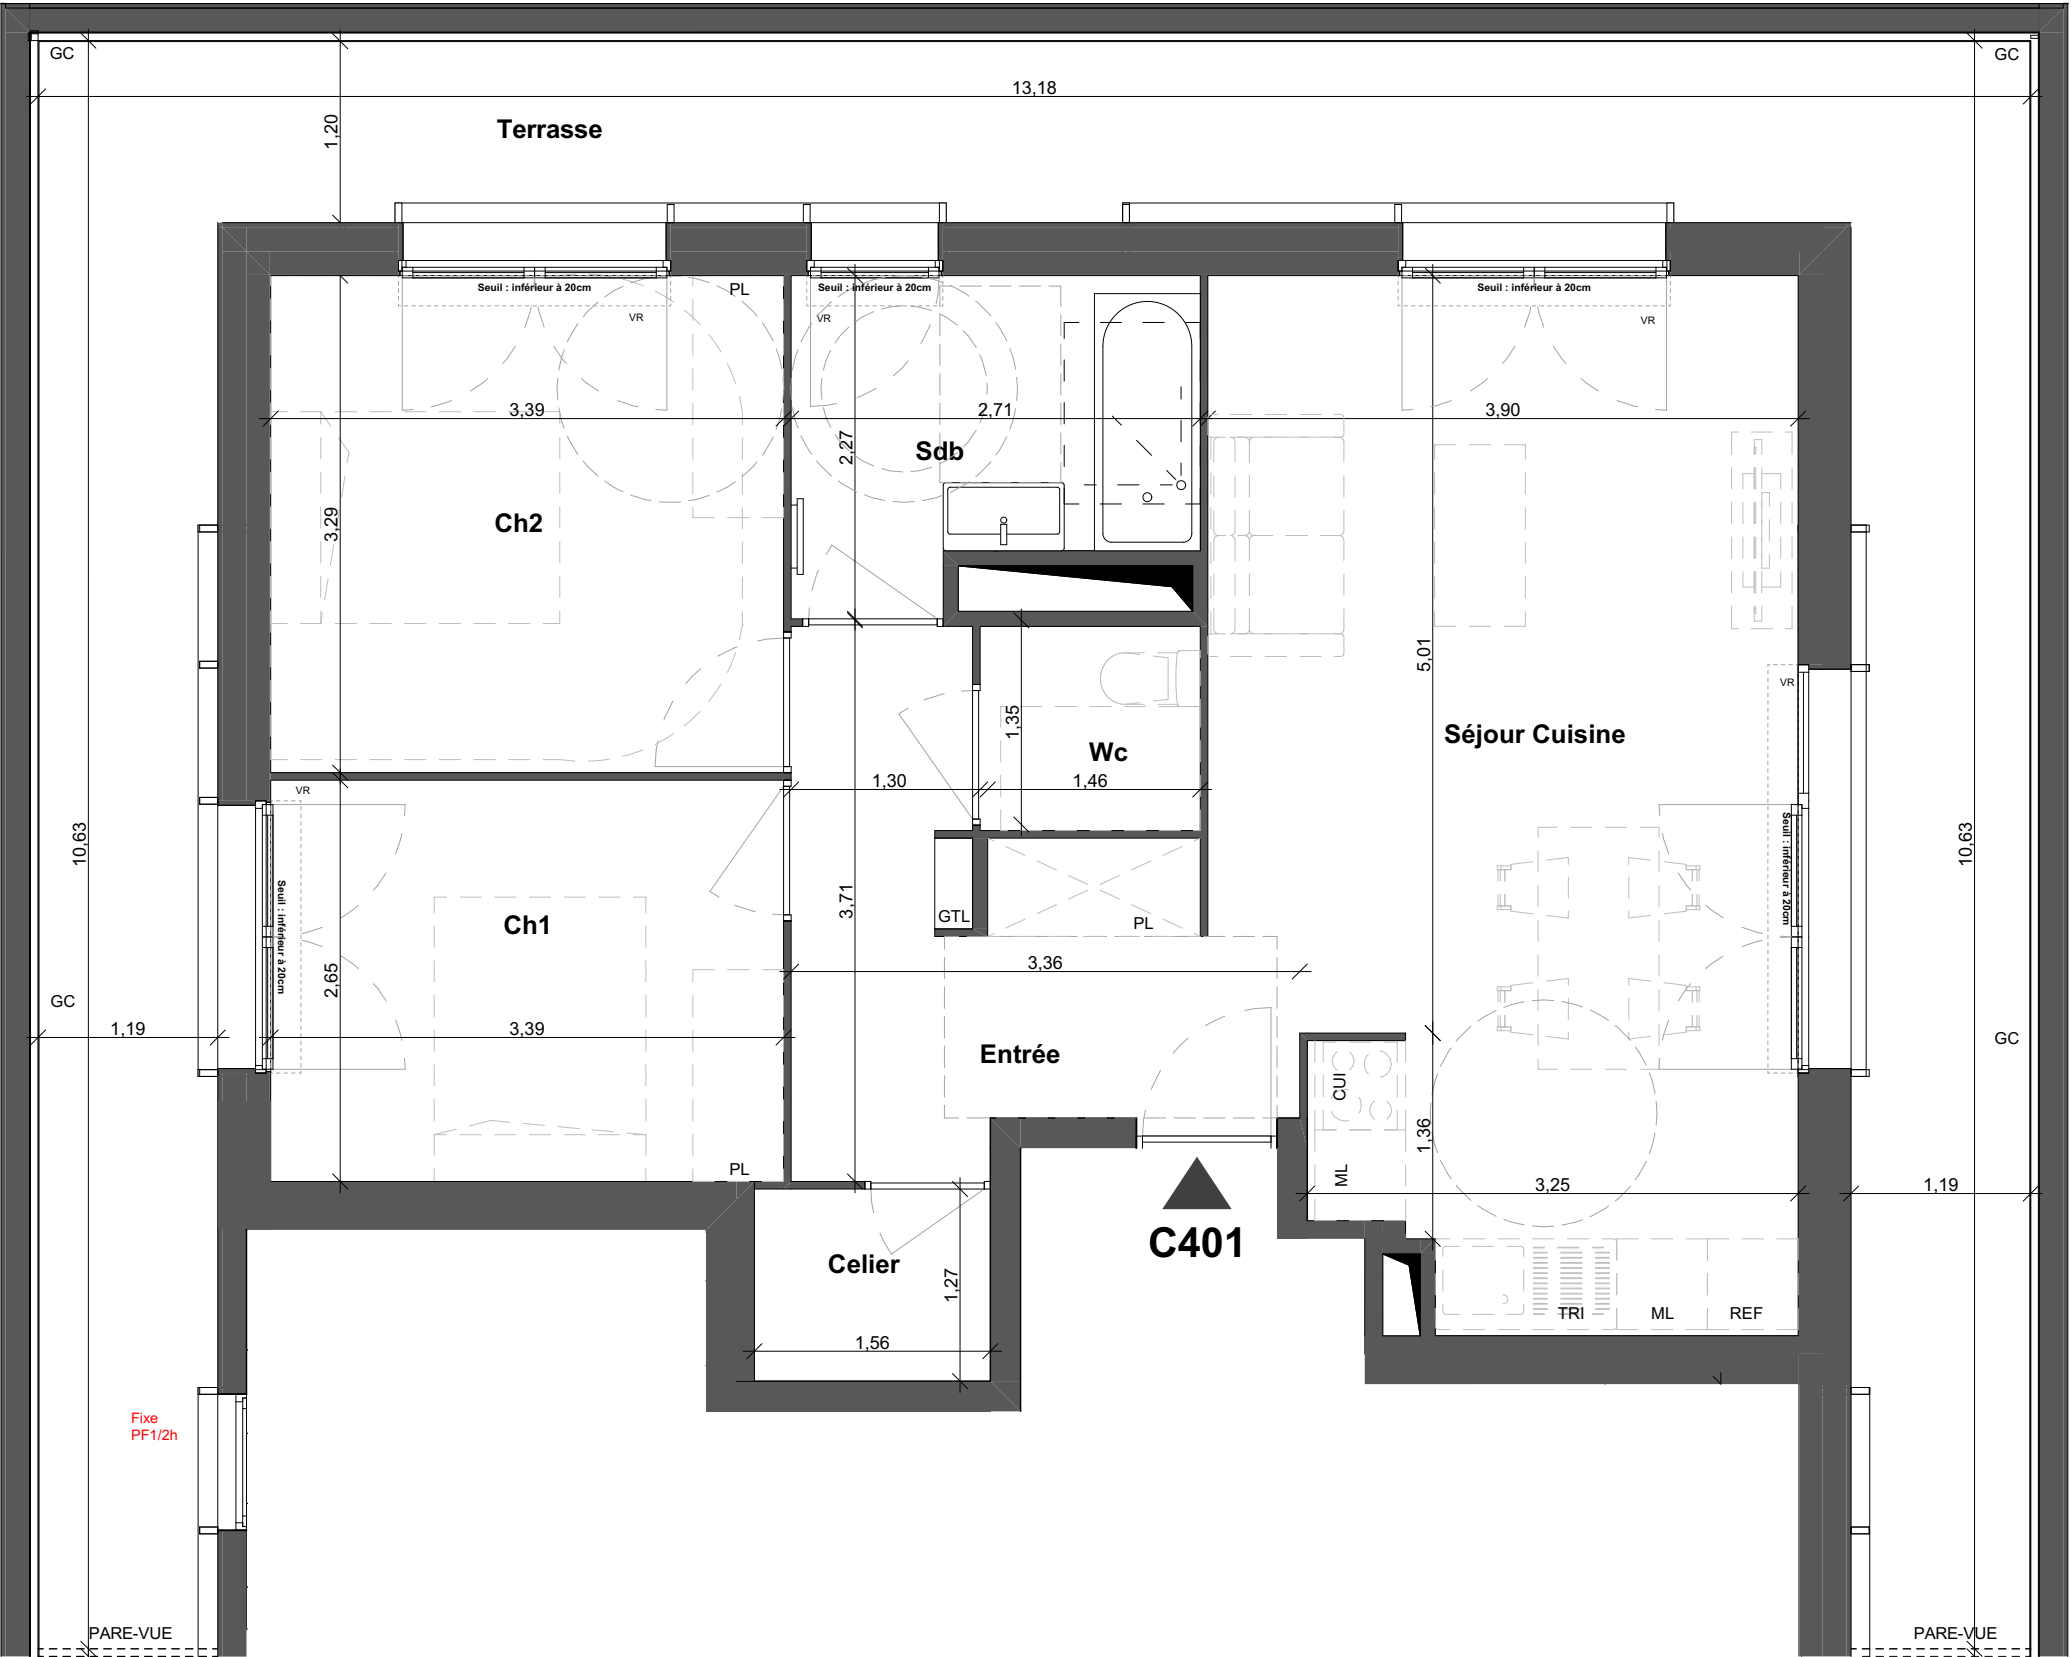

Nota : Des modifications sont susceptibles d’être apportées à ce plan en fonction des nécessités techniques, règlementaires ou administratives de la réalisation, tant en ce qui concerne les dimensions libres que les équipements et aménagements paysagers. Les soffites, faux-plafonds, retombées, gaines techniques, canalisations, trappes de visite, descentes d’eaux pluviales, éléments de charpente, équipements électriques, ne sont pas systématiquement représentés ou le sont à titre indicatif. Les dimensions et les implantations des appareils de chauffage, lorsqu’ils sont représentés, sont indicatifs et seront soumis à la conformité de l’étude thermique. Les équipements indiqués en pointillés figurent à titre indicatif et ne sont pas fournis. Les surfaces des placards sont comprises dans celles des pièces où ils se trouvent.