

3 RUE SAINT ETIENNE

3 Rue Saint Etienne, Metz

PLAN D'AMENAGEMENT

INDICE A

LOT
RDC-D

TYPE
T2


NIVEAU
RDC

SURFACES

ENTREE	3.30 m ²
PIECE DE VIE	22.90 m ²
SALLE D'EAU	5.60 m ²
CHAMBRE	10.20 m ²
TOTAL	42.00 m²

Repérage sur plan


- Circulations communes
- Lot d'appartement

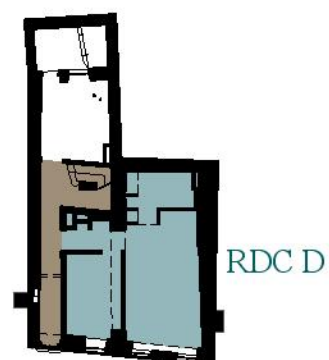

Repérage sur façade




Façade rue Saint-Etienne

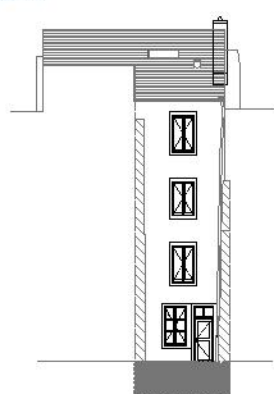

Façade sur cour

1/ Hors échelle, plan et surfaces non contractuels. La maîtrise d'œuvre et le contractant général se réservent la possibilité d'apporter des modifications qui seraient dues à des impératifs techniques et sous réserve d'accord des services d'urbanisme et de la DRAC. Le mobilier est représenté à titre indicatif.

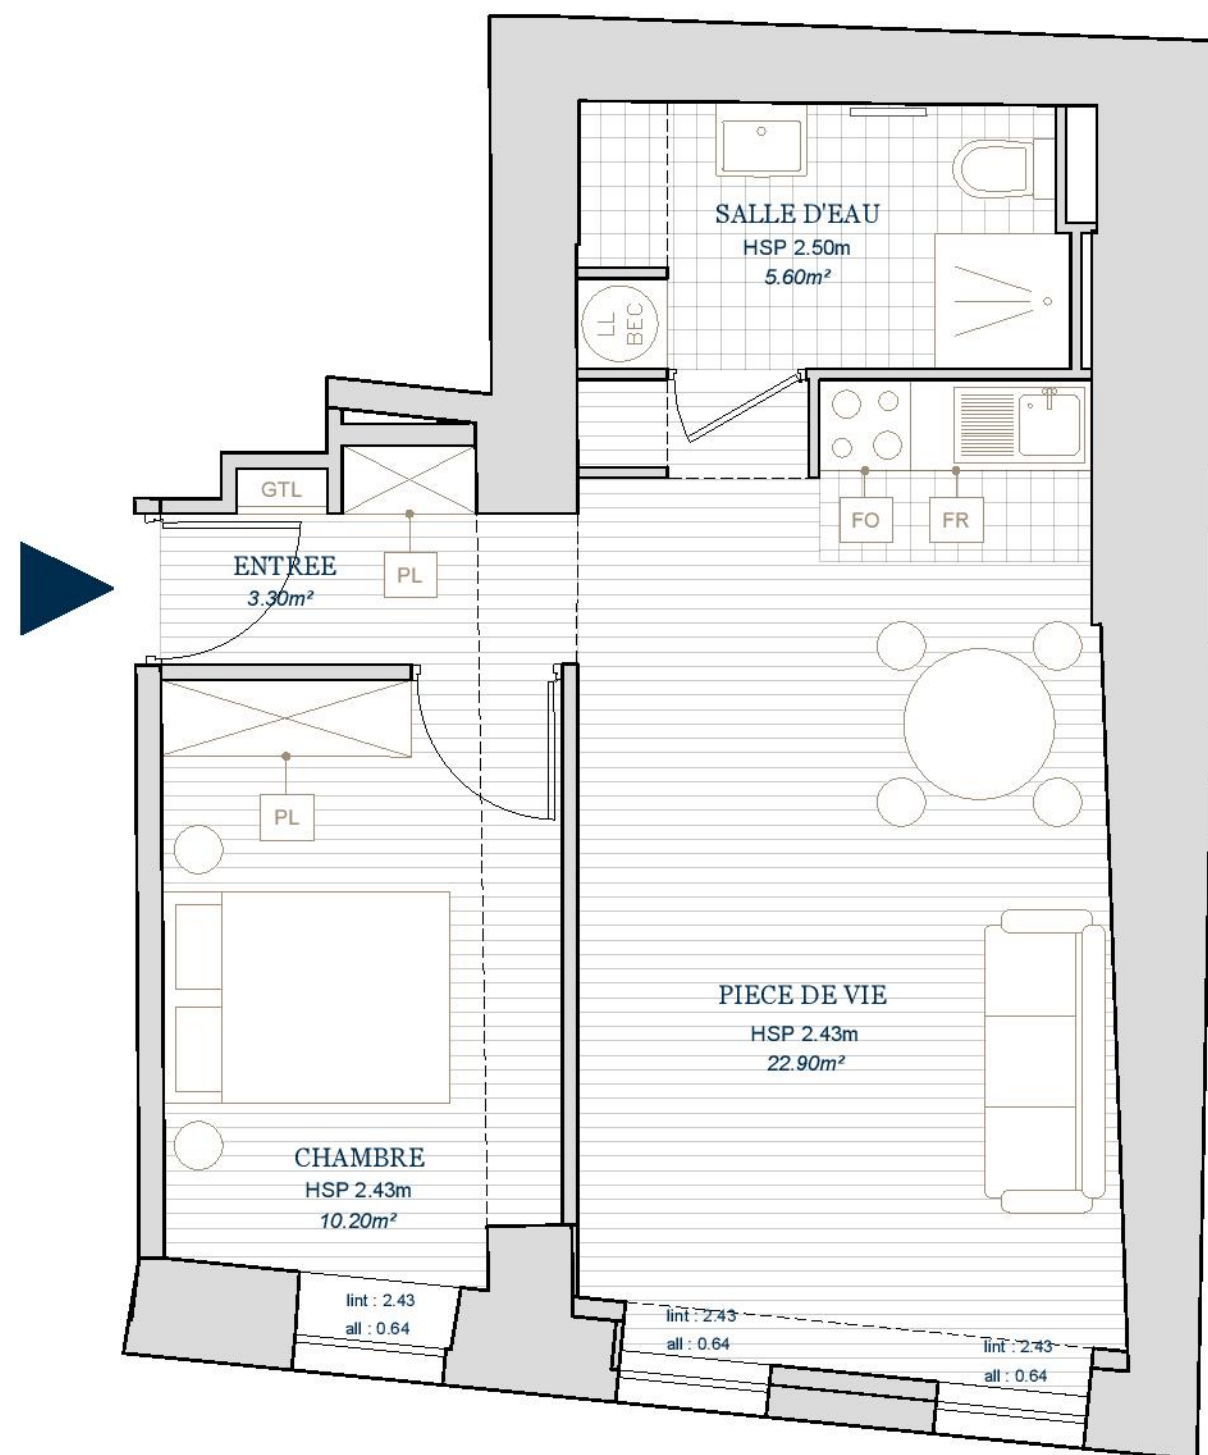

LEGENDE

AL = Allège HSP = Hauteur Sous Plafond
GTL = Gaine Technique Logement BECS = Ballon Eau Chaude Sanitaire
LV = Lave vaisselle FO = Four FR = Réfrigérateur
LL = Lave Linge PL = Placard
NOTA : Equipements électroménagers non fournis sauf plaques de cuisson.



DOCUMENT NON CONTRACTUEL