



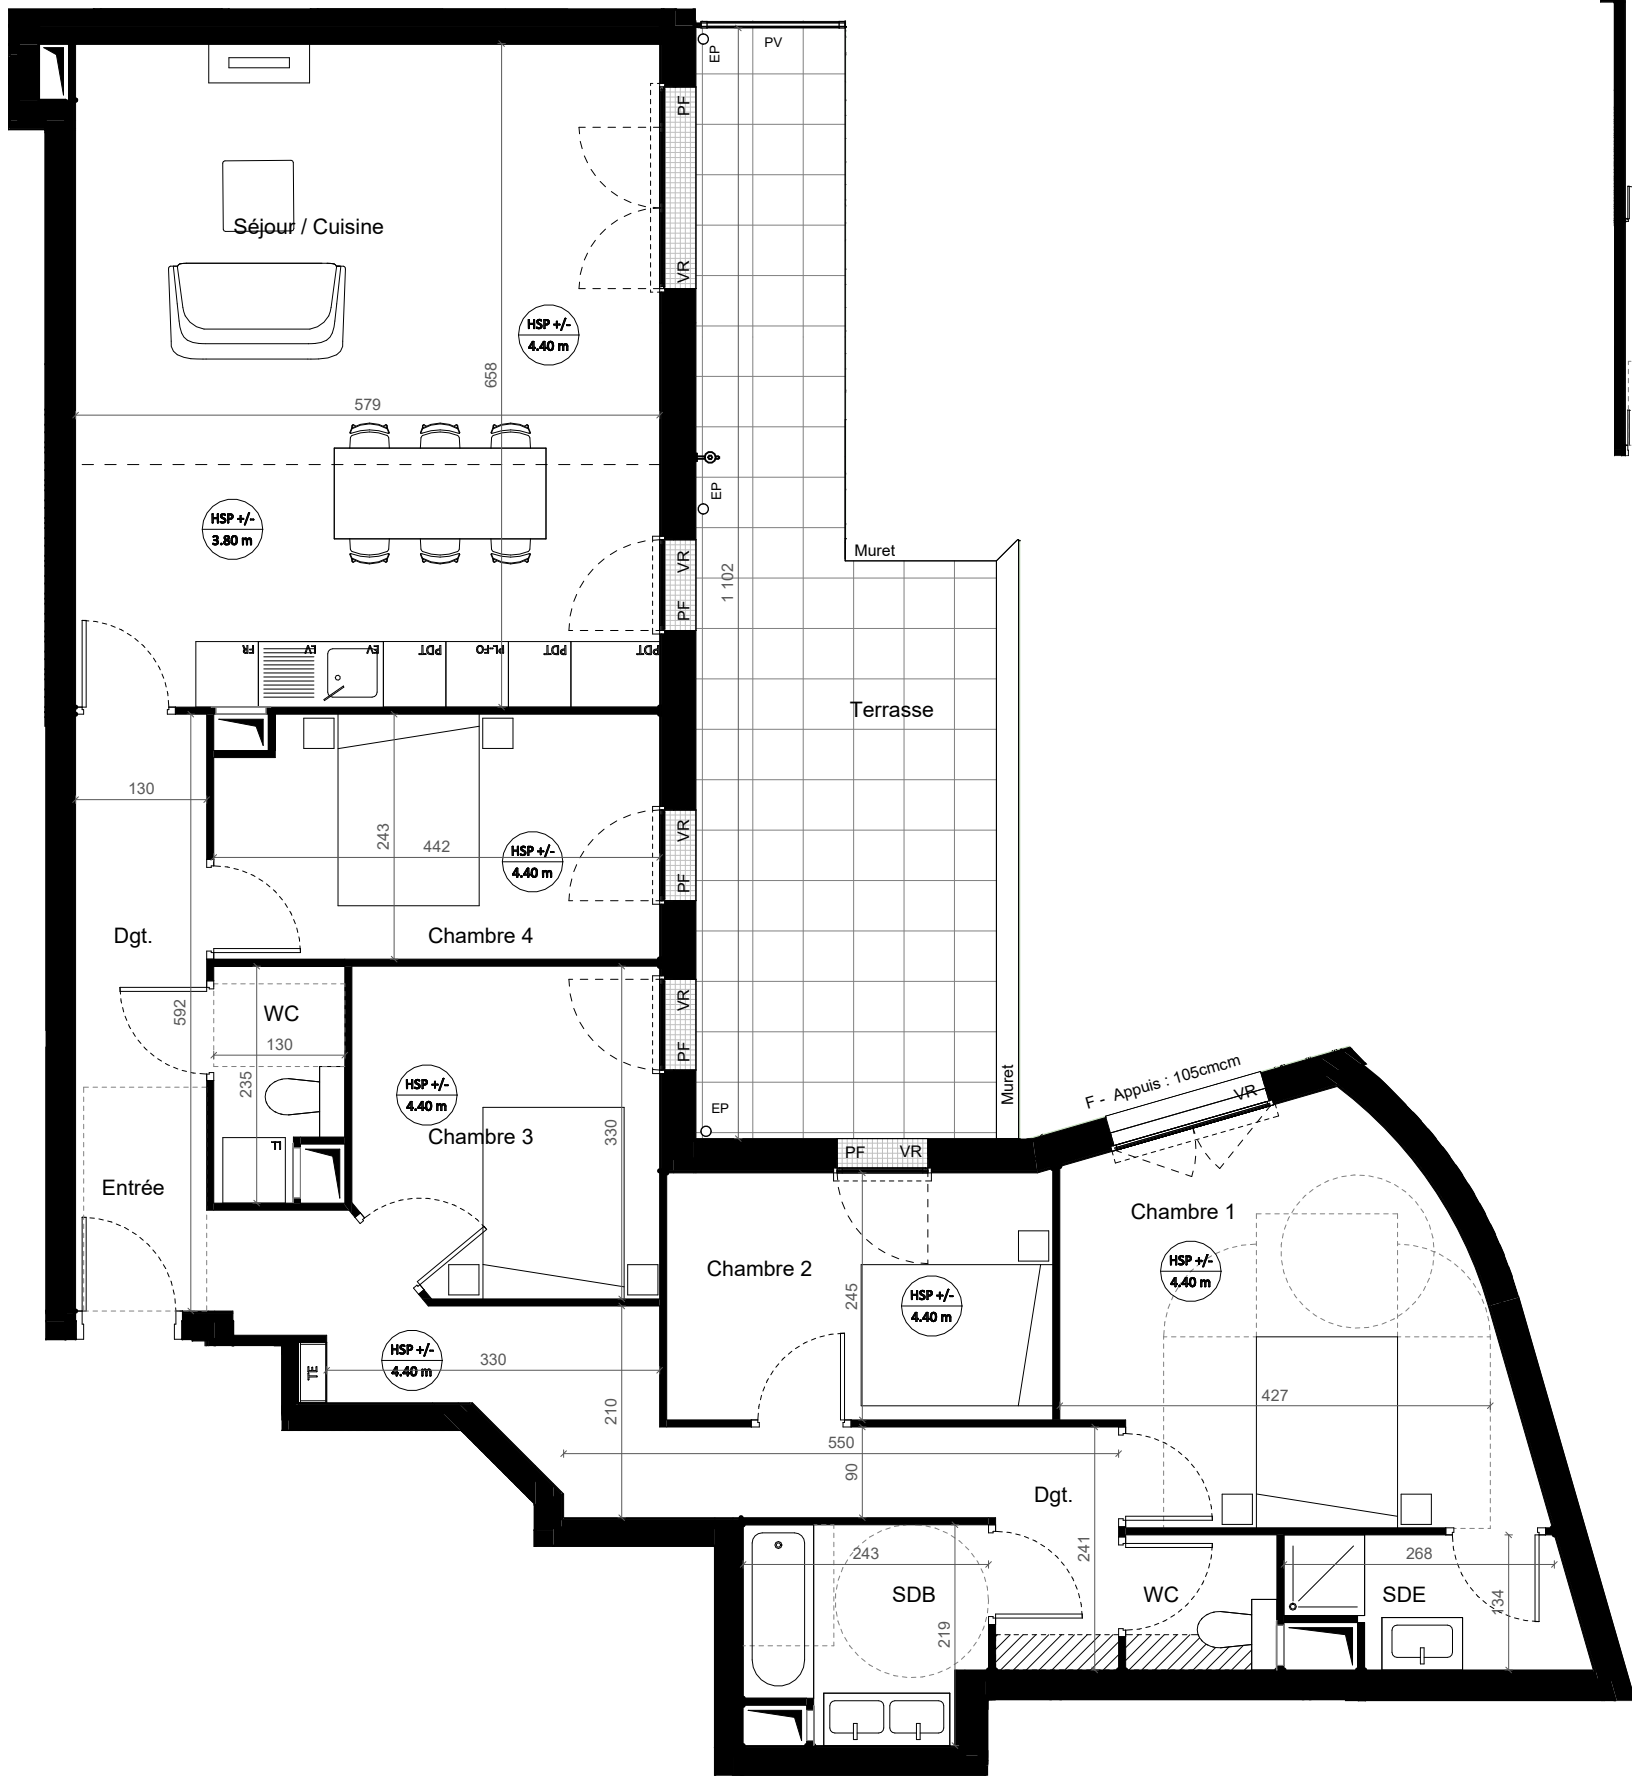

107-119 avenue Galliéni
Bagnolet 93170

TYPE	BATIMENT	ETAGE	N° APPT
T5	Cage A	RDC	A 0.01

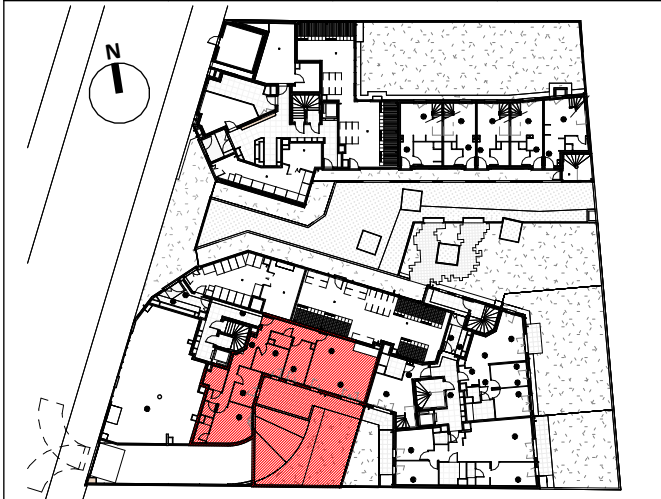

Surfaces habitables

Entrée	2,97 m²
Séjour / Cuisine	38,12 m²
Chambre 1	16,26 m²
Chambre 2	9,38 m²
Chambre 3	9,69 m²
Chambre 4	10,48 m²
SDB	4,75 m²
SDE	3,42 m²
WC	2,01 m²
WC	2,72 m²
Dgt.	12,83 m²
Dgt.	4,73 m²
	117,36 m²

Surfaces annexes

Jardin	47,87 m²
Jardin haut	27,75 m²
Terrasse	24,97 m²
	100,59 m²


APYS - 26



04/04/2024

Indice : E

LEGENDE : LL: Lave-linge / LV: Lave-vaisselle / EV : Evier / FR: Réfrigérateur / PL: Plaque de cuisson / FO : Four / FAV : Fenêtre sur Allège Vitrée / FE: Fenêtre / PDT : Plan de travail / PF: Porte fenêtre / VR: Volet roulant / PV: Pare-vue / TE: Tableau électrique / EP: descente d'eau pluviale

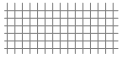

Caillebotis



Soffite / Faux Plafond



Aire de manoeuvre PMR



Retombé poutre

NOTA: Des modifications sont susceptibles d'être apportées à ce plan en fonction des nécessités techniques de la réalisation, tant en ce qui concerne les dimensions libres que l'équipement, y compris extérieurs. Les surfaces indiquées sont approximatives. Les retombées, soffites, faux-plafonds, canalisations, ballon d'eau chaude, ainsi que l'emplacement des équipements sont figurés à titre indicatif / La surface des placards ou des dressing est incluse dans celle des pièces attenantes. En cas de toitures mansardées, les cotes indiquées sont prises au niveau du sol.