


N° A403

T2 non PMR

ETAGE

4ème étage

LOCALISATION

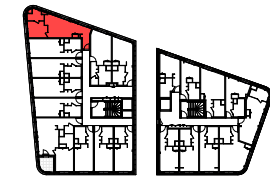

SURFACES HABITABLES

Entrée	3.25 m²
Pièce de vie	21.09 m²
Chambre	9.39 m²
SdE / WC	4.53 m²
TOTAL HABITABLE	38.26 m²

LEGENDE

VR	Volet roulant	ETEL	Espace technique électrique
OF	Ouvrant à la française		
PF	Porte fenêtre		
			Faux plafond HSP : 220 mini

club


15 av. Germaine Tillon
35136 Saint-Jacques-de-la-Lande.

Tel 02 99 84 88 00


DATE

Date : 04/07/2024

Indice

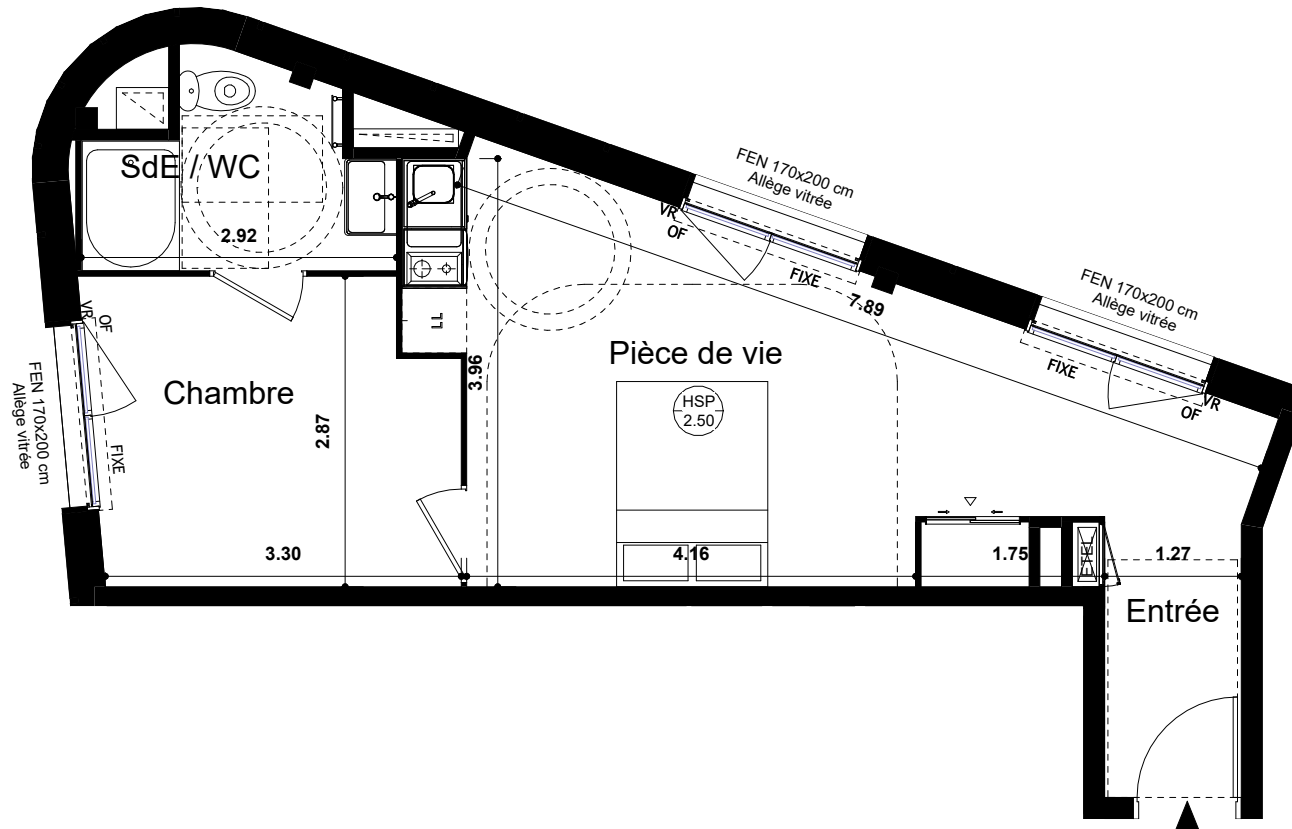

N

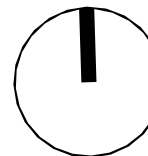

0 1 2 3 4



ECHELLE 1/70

NOTA :

Ces plans sont valables sous réserve de modifications de détail qui seraient imposées par des impératifs techniques en cours de construction. Les différences de 5% sur les superficies et les côtes exprimées par les plans sont tenues pour admissibles et ne pourront fonder aucune réclamation.

Les branchements des appareils ménagers sont transmis à titre indicatif et ne comprennent pas les électro-ménagers. Hauteur sous plafond : 2.50m +/-2cm et hors revêtements de sol.