



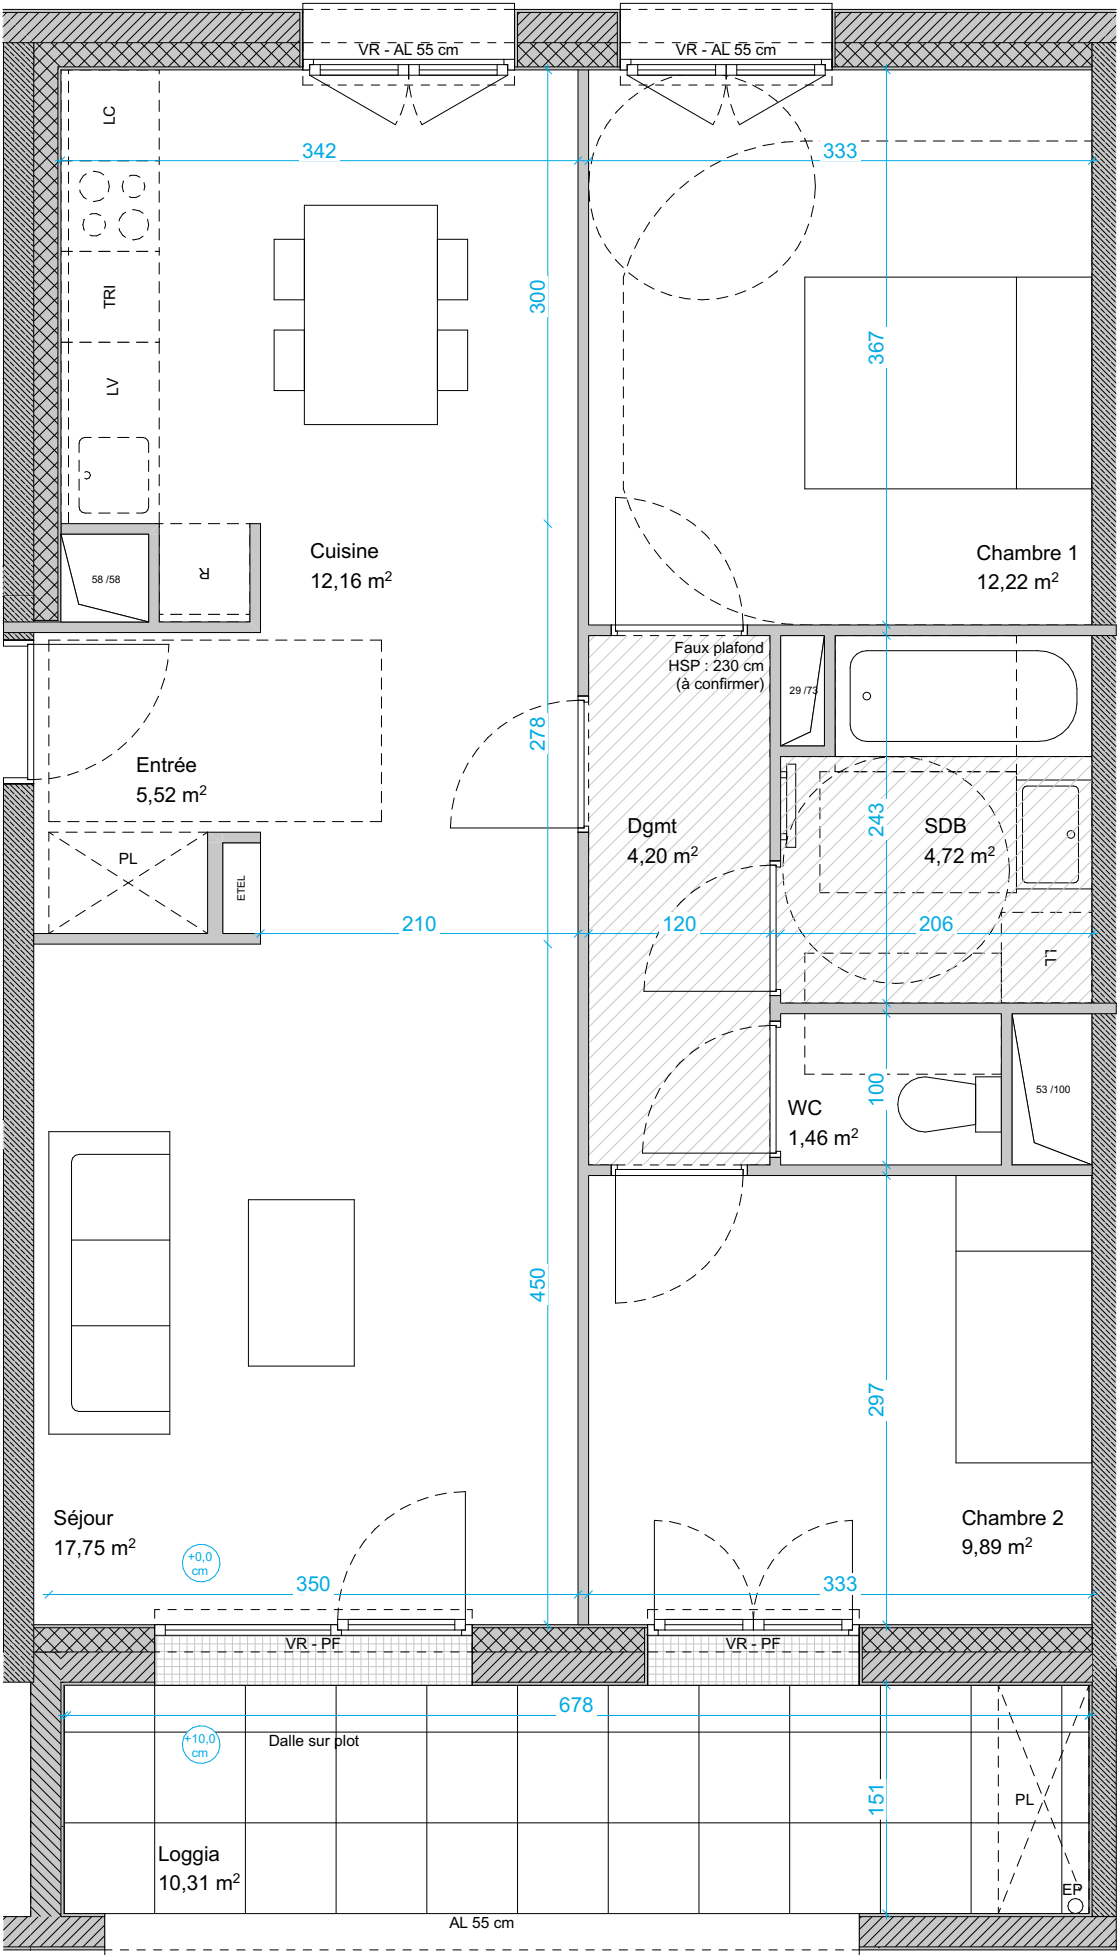

ZAC des Linandes Cergy Pontoise (95)

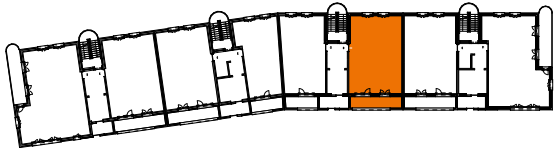

LOT C002 T3
Rez-de-chaussée

Tableau des surfaces habitables

Chambre 1	12,2
Chambre 2	9,9
Cuisine	12,2
Dgmt	4,2
Entrée	5,5
SDB	4,7
Séjour	17,8
WC	1,5
	68,0 m²
Loggia	10,3
	10,3 m²

Légende

LV : Lave vaisselle (non fourni) LL : Lave linge (non fourni) R : Réfrigérateur (non fourni) LC : Linéaire complémentaire PL : Placard (non fourni) HSP : Hauteur sous plafond PF : Porte fenêtre VR : Volet roulant AL : Allège maçonnée GC : Garde corps EP : Descente d'eau puviale	Hauteur sous plafond courante: 270 cm	 Sèche serviette
	 Faux plafond	 Tableau électrique
		 Gaine

Indice A 08/03/2024

Le présent document exprime la figure et les dispositions générales de l'appartement. Des variations peuvent intervenir en fonction des nécessités techniques et des tolérances d'exécution, tant en ce qui concerne les dimensions libres que les équipements. Les canalisations, barbacanes, descentes EP, trappes de visites sur gaines techniques, convecteurs et volets roulants ne sont pas systématiquement figurés. Les équipements ménagers indiquent la position de passage des fluides mais ne sont pas fournis. Les soffites et faux plafonds ne sont pas nécessairement figurés. Les surfaces de placard sont incluses dans les pièces attenantes. Les surfaces indiquées sont approximatives.