
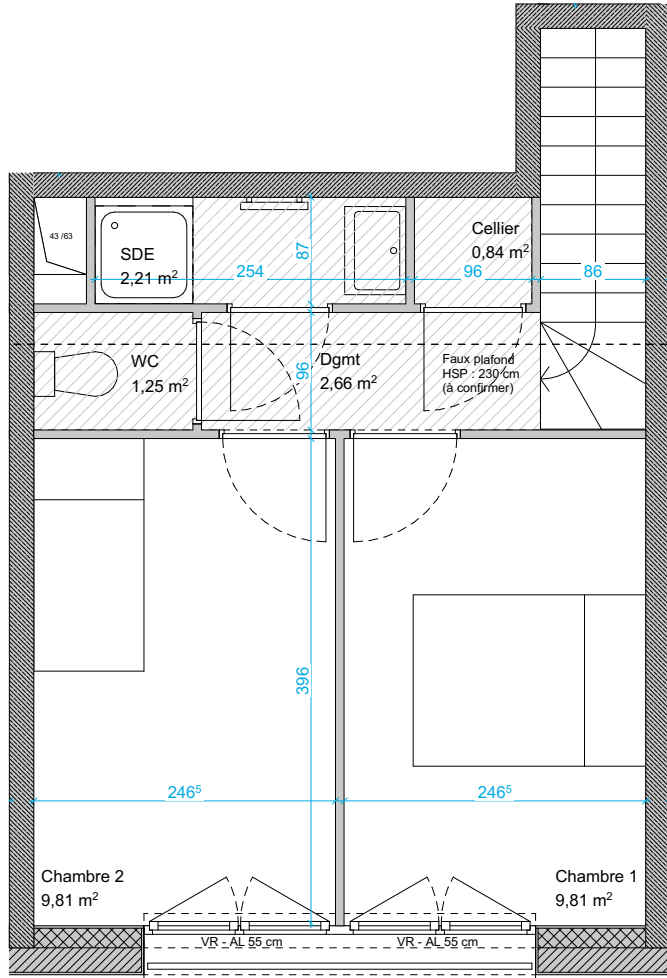


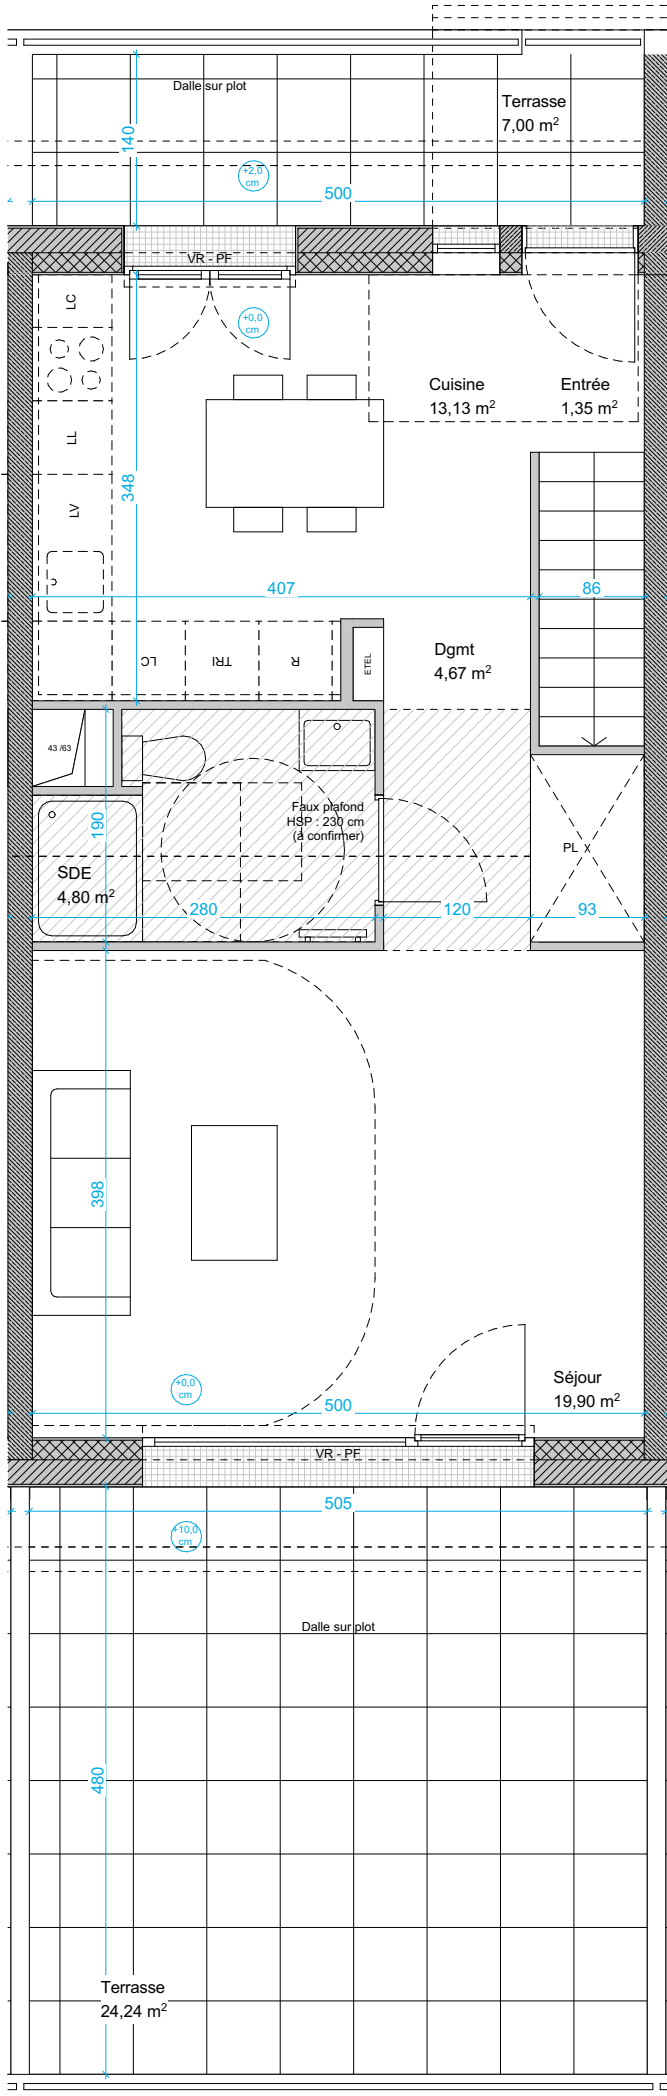

LOT M005 **T3**
Rez-de-chaussée

Tableau des surfaces habitables	
Cellier	0,8
Chambre 1	9,8
Chambre 2	9,8
Cuisine	13,1
Dgmt	4,7
Dgmt	2,7
Entrée	1,3
SDE	2,2
SDE	4,8
Séjour	19,9
WC	1,2
	70,3 m²
Terrasse	24,2
Terrasse	7,0
	31,2 m²

Légende

LV : Lave vaisselle (non fourni)
LL : Lave linge (non fourni)
R : Réfrigérateur (non fourni)
LC : Linéaire complémentaire
PL : Placard (non fourni)
HSP : Hauteur sous plafond
PF : Porte fenêtre
VR : Volet roulant
AL : Allège maçonnée
GC : Garde corps
EP : Descente d'eau puviale

Hauteur sous plafond courante:
270 cm

Faux plafond

ETEL

Sèche serviette

Gaine

Le présent document exprime la figure et les dispositions générales de l'appartement. Des variations peuvent intervenir en fonction des nécessités techniques et des tolérances d'exécution, tant en ce qui concerne les dimensions libres que les équipements. Les canalisations, barbacanes, descentes EP, trappes de visites sur gânes techniques, convecteurs et volets roulants ne sont pas systématiquement figurés. Les équipements ménagers indiquent la position de passage des fluides mais ne sont pas fournis. Les soffites et faux plafonds ne sont pas nécessairement figurés. Les surfaces de placard sont incluses dans les pièces attenantes. Les surfaces indiquées sont approximatives.