

LÉGENDE

PF

Porte Fenêtre

F+AV

Fenêtre + Allège vitrée

VRE

Volet Roulant Electrique

OB

Oscillo-battant

NC

Nourrice chauffage

SS

Sèche serviette

Emmarchement

Pl.

Placard

TE

Tableau Electrique

GC

Garde-corps

LL

Lave Linge

SL

Sèche Linge

LV


Lave Vaisselle

FR

frigidère

Faux-Plafond et soffite

Retombée de poutre

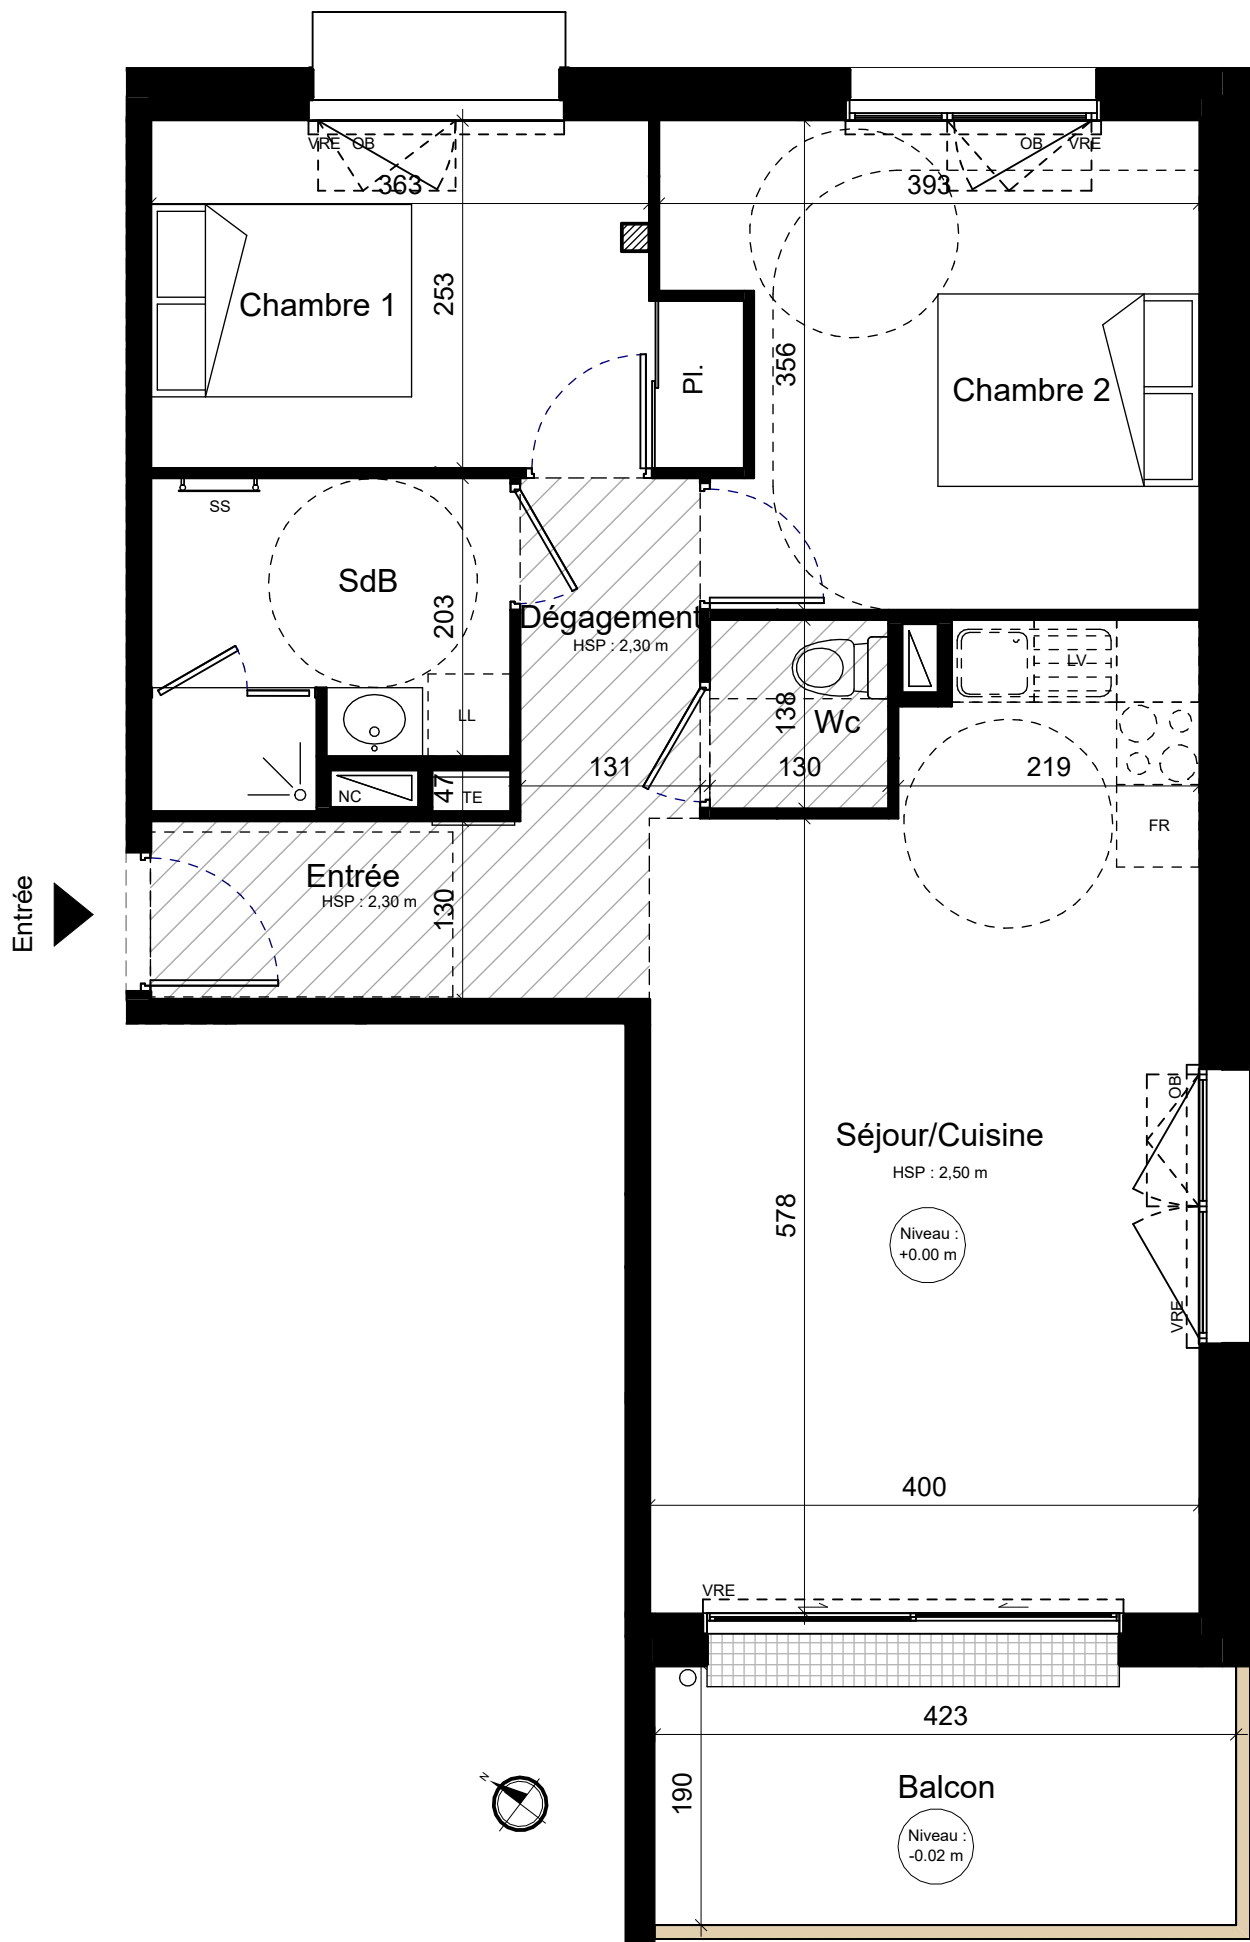

NOTA : En fonction des nécessités techniques de réalisation, des modifications sont susceptibles d'être apportées à ce plan qui ne revêt, avant d'être annexé à l'acte de vente, qu'un caractère informatif. Par ailleurs, les surfaces et les côtes indiquées (qu'elles soient dimensionnelles ou altimétriques) sont approximatives. Les différences de 5% sur les côtes exprimées par les plans seront retenues pour admissibles et ne pourront fonder aucune réclamation.

SCCV KOYA 2

13, rue de la Sauvaie- 35000 RENNES

KERMARREC

promotion

PLAN DE VENTE

TYPE	NIVEAU	NUMERO
T3	R+3	A 301

PLAN DE LOCALISATION

Surfaces habitables

NOTA: La surface des placards est incluse dans celle des pièces attenantes.

Entrée	3.50 m²
Séjour/Cuisine	27.34 m²
Chambre 1	9.99 m²
Chambre 2	12.70 m²
SdB	5.76 m²
Wc	1.79 m²
Dégagement	3.20 m²
TOTAL (surf.hab)	64.27 m²

Balcon	7.86 m²
TOTAL (surf.annexes)	7.86 m²

28/05/2024

INDICE : A