


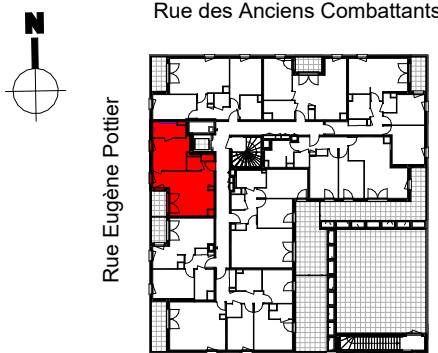

Cage	Etage	Type	Numéro
C	R+1	2P	414

Tableau de surface	
Séjour / Cuisine	23.65 m²
Chambre	11.16 m²
SdE	4.87 m²
Wc	1.90 m²
SURFACE HABITABLE TOTALE	
41.58 m²	
Terrasse	3.86 m²
SURFACE EXTERIEURE	
3.86 m²	



NOTA : La surface des placards est incluse dans celle des pièces attenantes.

Indice : 1Date : 21/02/2024

Maitre d'Ouvrage



Architecte

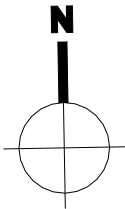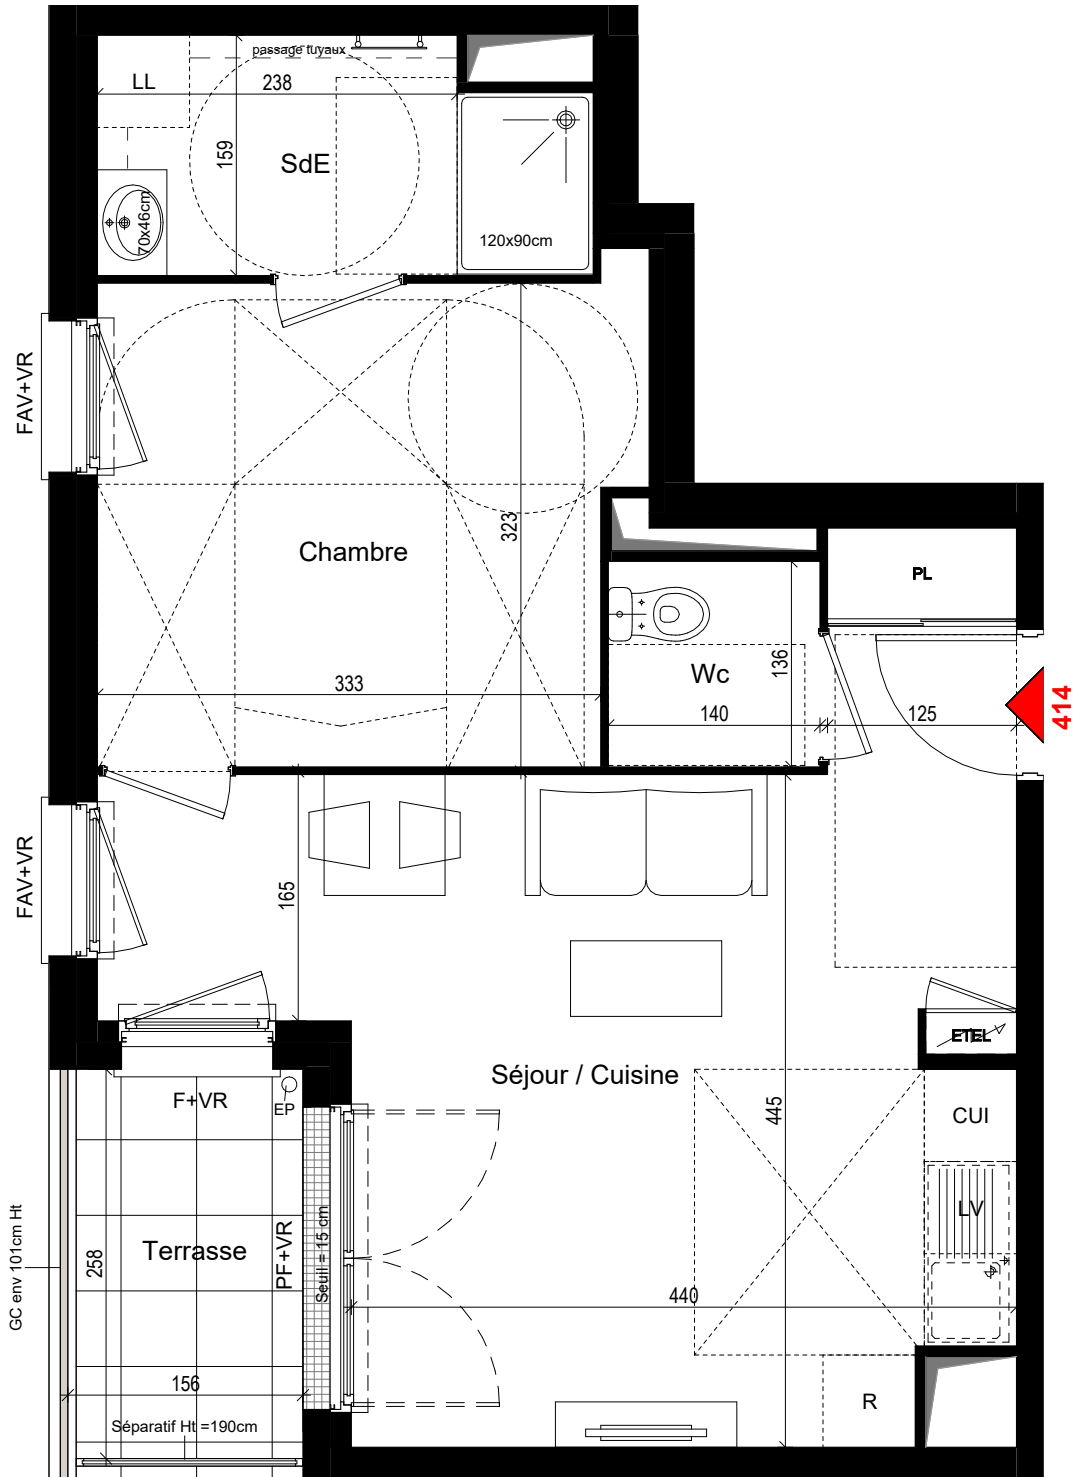

NOTA 1 : Le présent document exprime la figure et les dispositions générales de l'appartement. Les dimensions et les surfaces peuvent varier en fonction des nécessités techniques ou administratives de la réalisation, tant en ce qui concerne les dimensions libres que l'équipement (retombées de poutre, soffites, allèges, faux plafonds). Les cotes indiquées sont approximatives, les canalisations ne sont pas représentées. Les équipements de la cuisine ne sont pas fournis et les dressings sont des espaces non aménagés. Les quadrillages dessinés ne sont pas des calepinages. Les gabarits des pièces répondent aux dispositions réglementaires. L'emplacement et la dimension des radiateurs sont donnés à titre indicatif.

NOTA 2 : Toute modification est soumise à l'accord préalable de la société et du bureau de contrôle. Aucune modification affectant l'installation électrique, la plomberie ou le cloisonnement ne pourra être prise en compte après le démarrage des travaux. Dans le cadre des TMA, il ne sera pas accepté de modifications sur la structure, les portes d'entrées, les gaines techniques, la position des tableaux électriques et les menuiseries extérieures.

PLAN DE COMMERCIALISATION

Légende :

R Réfrigérateur
LL Lave-Linge
LV Lave-Vaisselle
CUI Cuisinière

PF Porte-Fenêtre
F Fenêtre
FAV Fenêtre Allège Vitrée
GC Garde-corps
VR Volet Roulant

PL Placard
ETEL Tableau Electrique
Faux Plafond / Soffite
EP Descente d'eau pluviale