


Plan non PMR

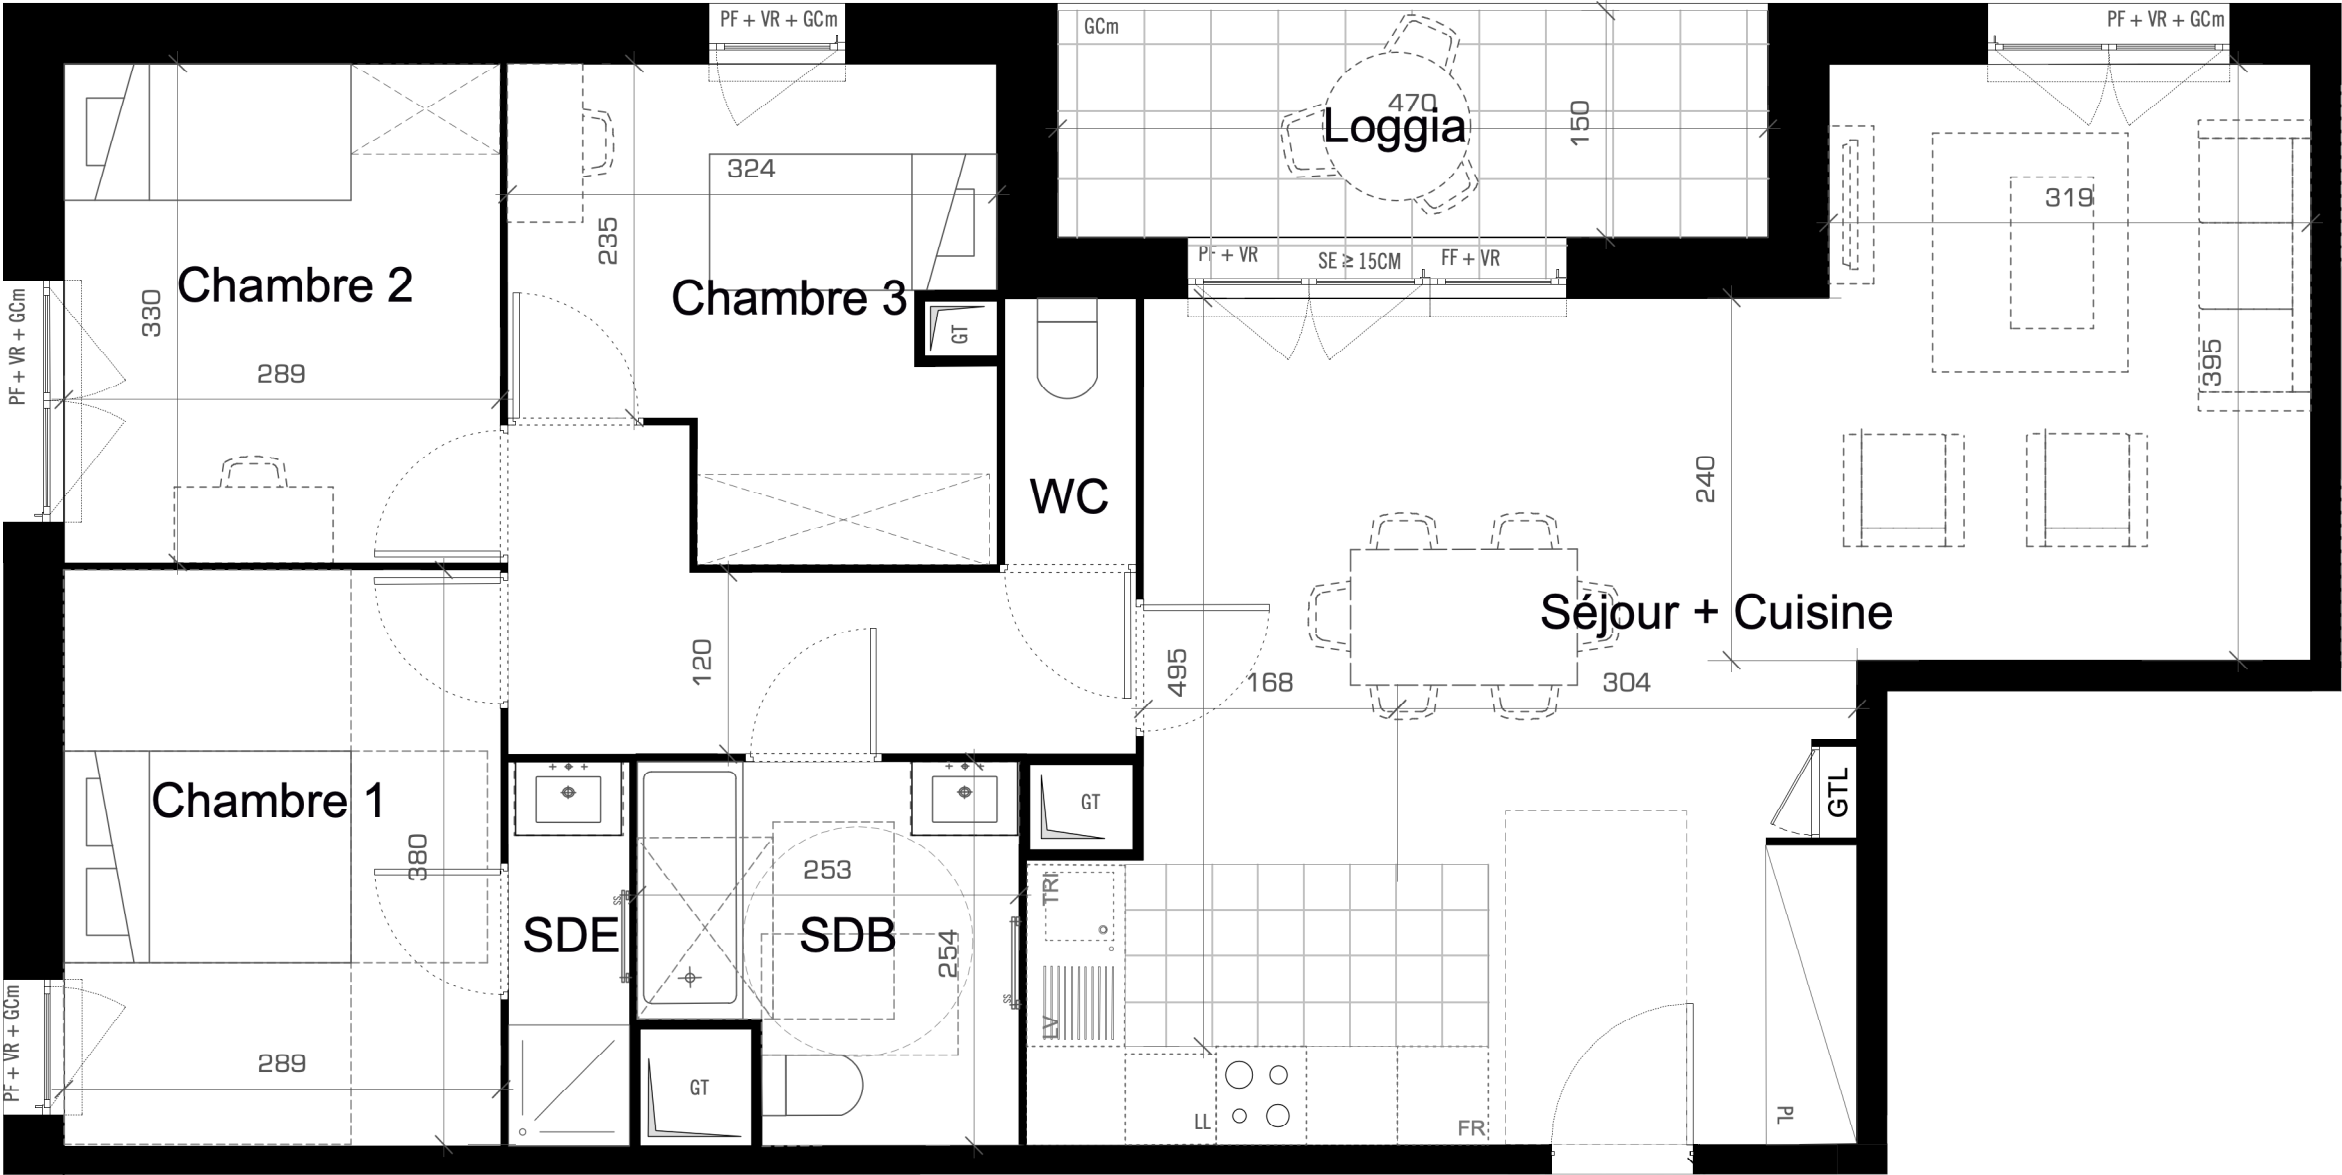

1246




Société
des Grands
Projets

STATION EIFFEL

Etage	Typologie	Numéro Lot
R+12	T 4	1246

Plan de repérage

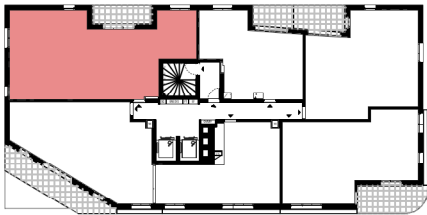

SURFACES

Nom	Surface
Entrée	4,8m²
Séjour + Cuisine	34,9m²
Chambre 1	11m²
Chambre 2	9,6m²
Chambre 3	9,5m²
SDB	5,8m²
SDE	2m²
WC	1,2m²
Dégagement	6,1m²

Surface habitable 84,9m²

Loggia 7m²

Surface annexe 7m²

Surface totale privative 91,9m²

LEGENDE

LV : Lave Vaisselle	GCm : Garde Corps métallique
LL : Lave Linge	SS : Sèche Serviettes
FR : Réfrigérateur	PF : Porte Fenêtre
PL : Placard	FF : Fenêtre Fixe
GTL : Gaine Technique Logement	GT : Gaine Technique
Soffites HSP 2.20 env.	PV : Pare Vue
Réglementation PMR	VR : Volet Roulant
Paillasse	SE : Seuil

Les surfaces, côtes, gaines, retombées, soffites et faux plafonds ainsi que l'emplacement des sanitaires ne sont pas tous figurés ou le sont à titre indicatif. Des modifications sont susceptibles d'être apportées à ce plan en fonction des impératifs administratifs, des contraintes techniques de conception et des tolérances d'exécution, tant en ce qui concerne les dimensions libres que les équipements et les réseaux divers, les appareillages sanitaires et électriques. Seuls seront fournis les équipements figurant sur le descriptif en annexe de l'acte de vente.

INDICE

11/10/2024