
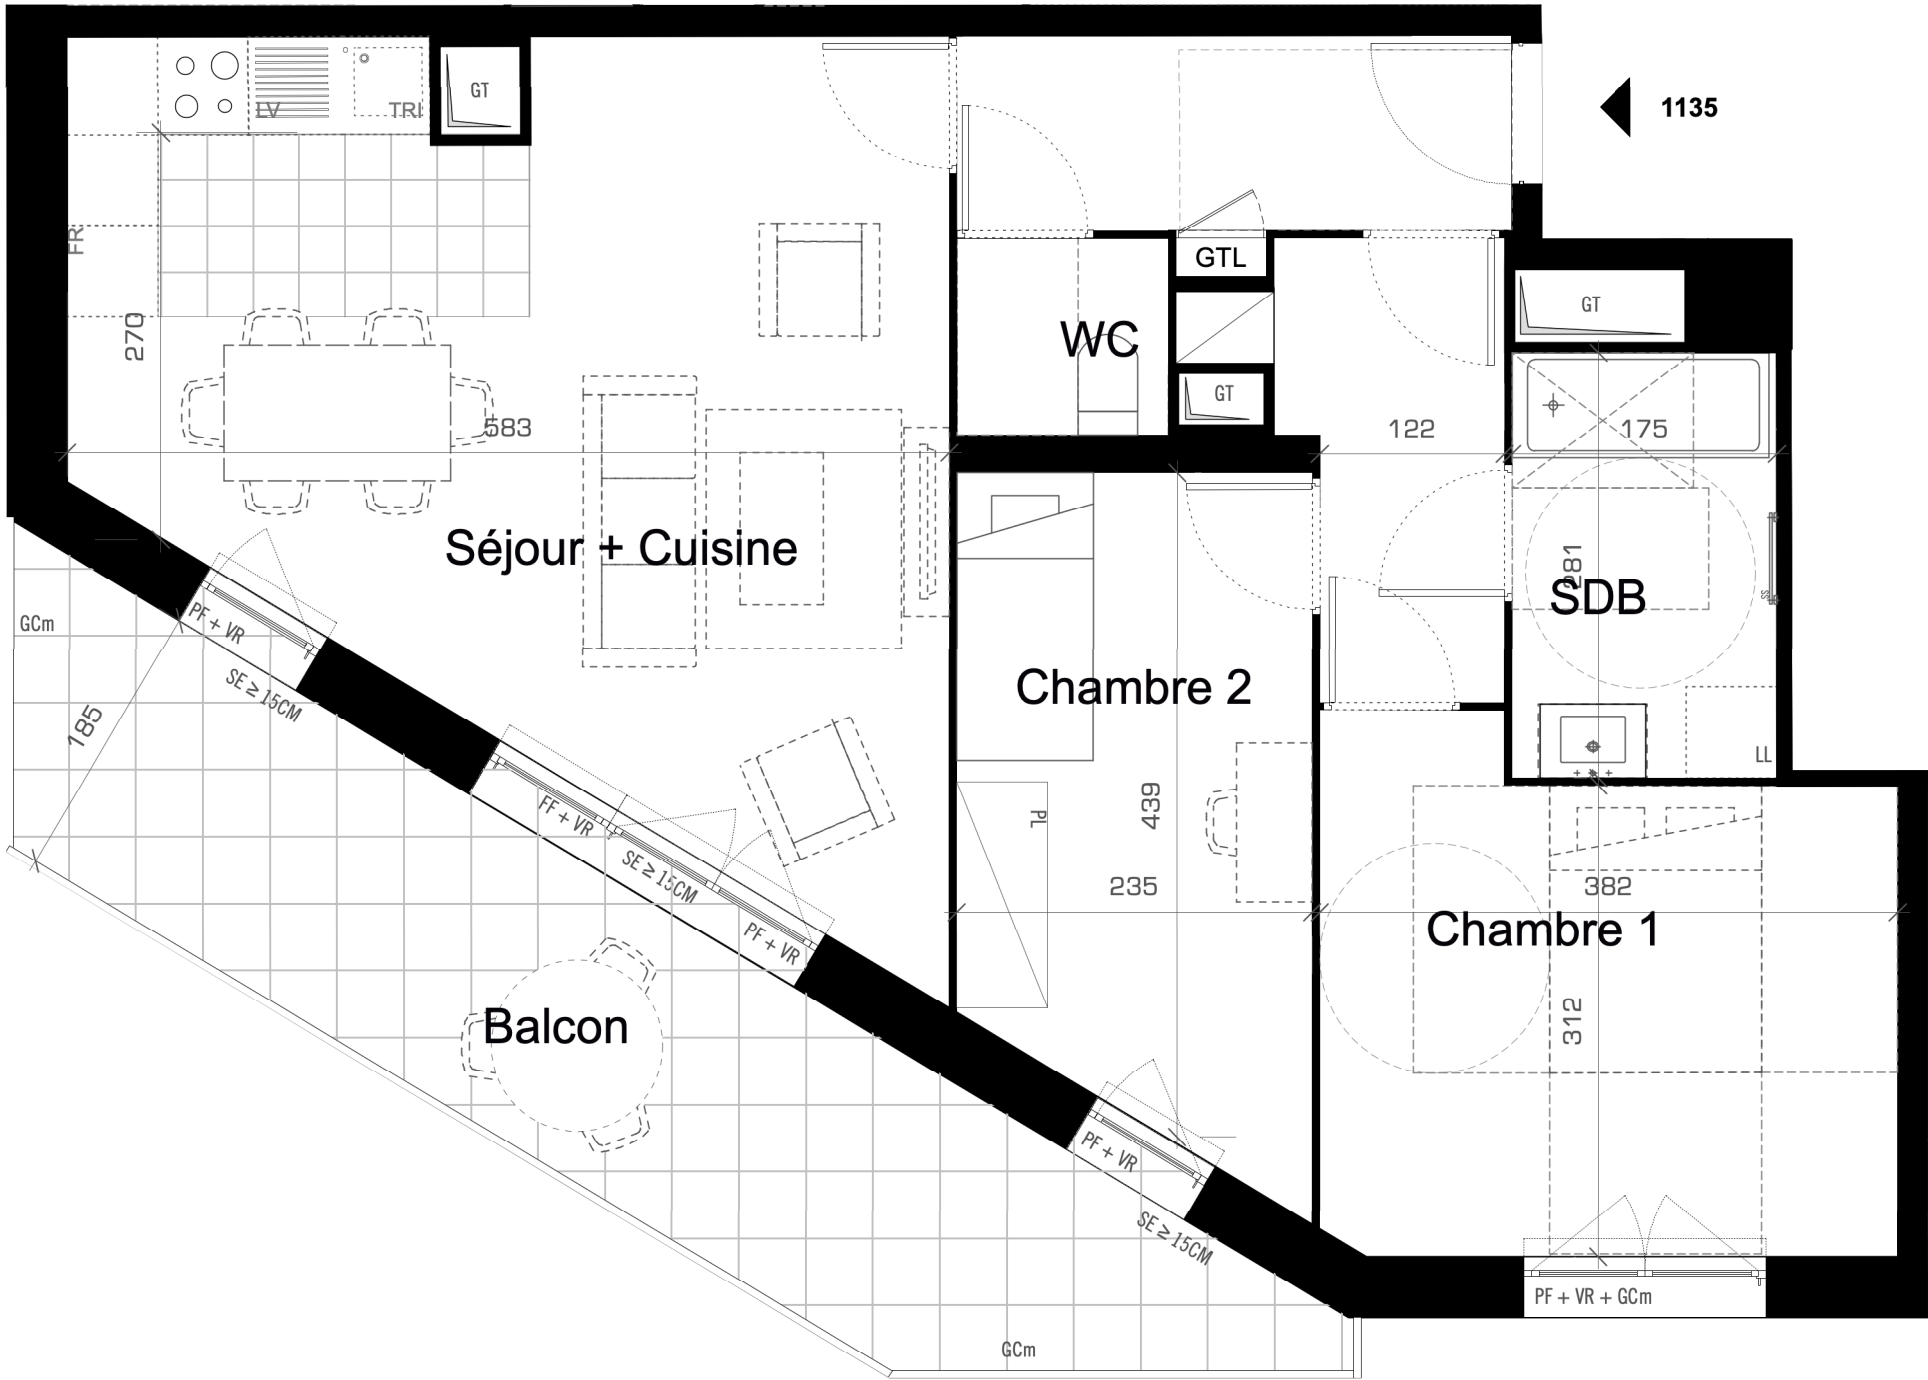


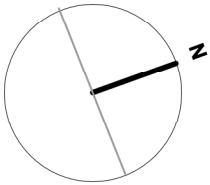


Société
des Grands
Projets

STATION EIFFEL

Etage	Typologie	Numéro Lot
R+ 11	T 3	1135

Plan de repérage

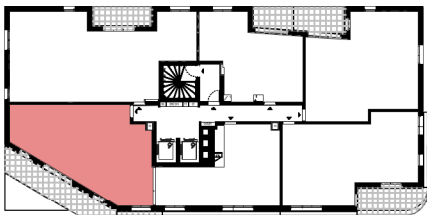

SURFACES

Nom	Surface
Entrée	4,7m ²
Séjour + Cuisine	26,9m ²
Chambre 1	12,5m ²
Chambre 2	10m ²
SDB	4,9m ²
WC	1,8m ²
Dégagement	4,4m ²

Surface habitable	65,2m ²
Balcon	16,3m ²
Surface annexe	16,3m ²
Surface totale privative	81,5m ²

LEGENDE

LV : Lave Vaisselle	GCm : Garde Corps métallique
LL : Lave Linge	SS : Sèche Serviettes
FR : Réfrigérateur	PF : Porte Fenêtre
PL : Placard	FF : Fenêtre Fixe
GTL : Gaine Technique Logement	GT : Gaine Technique
⋄ Sofites HSP 2.20 env.	PV : Pare Vue
⋄ Réglementation PMR	VR : Volet Roulant
⋄ Paillassse	SE : Seuil

Les surfaces, côtes, gaines, retombées, soffites et faux plafonds ainsi que l'emplacement des sanitaires ne sont pas tous figurés ou le sont à titre indicatif. Des modifications sont susceptibles d'être apportées à ce plan en fonction des impératifs administratifs, des contraintes techniques de conception et des tolérances d'exécution, tant en ce qui concerne les dimensions libres que les équipements et les réseaux divers, les appareillages sanitaires et électriques. Seuls seront fournis les équipements figurant sur le descriptif en annexe de l'acte de vente.

INDICE

11/10/2024