
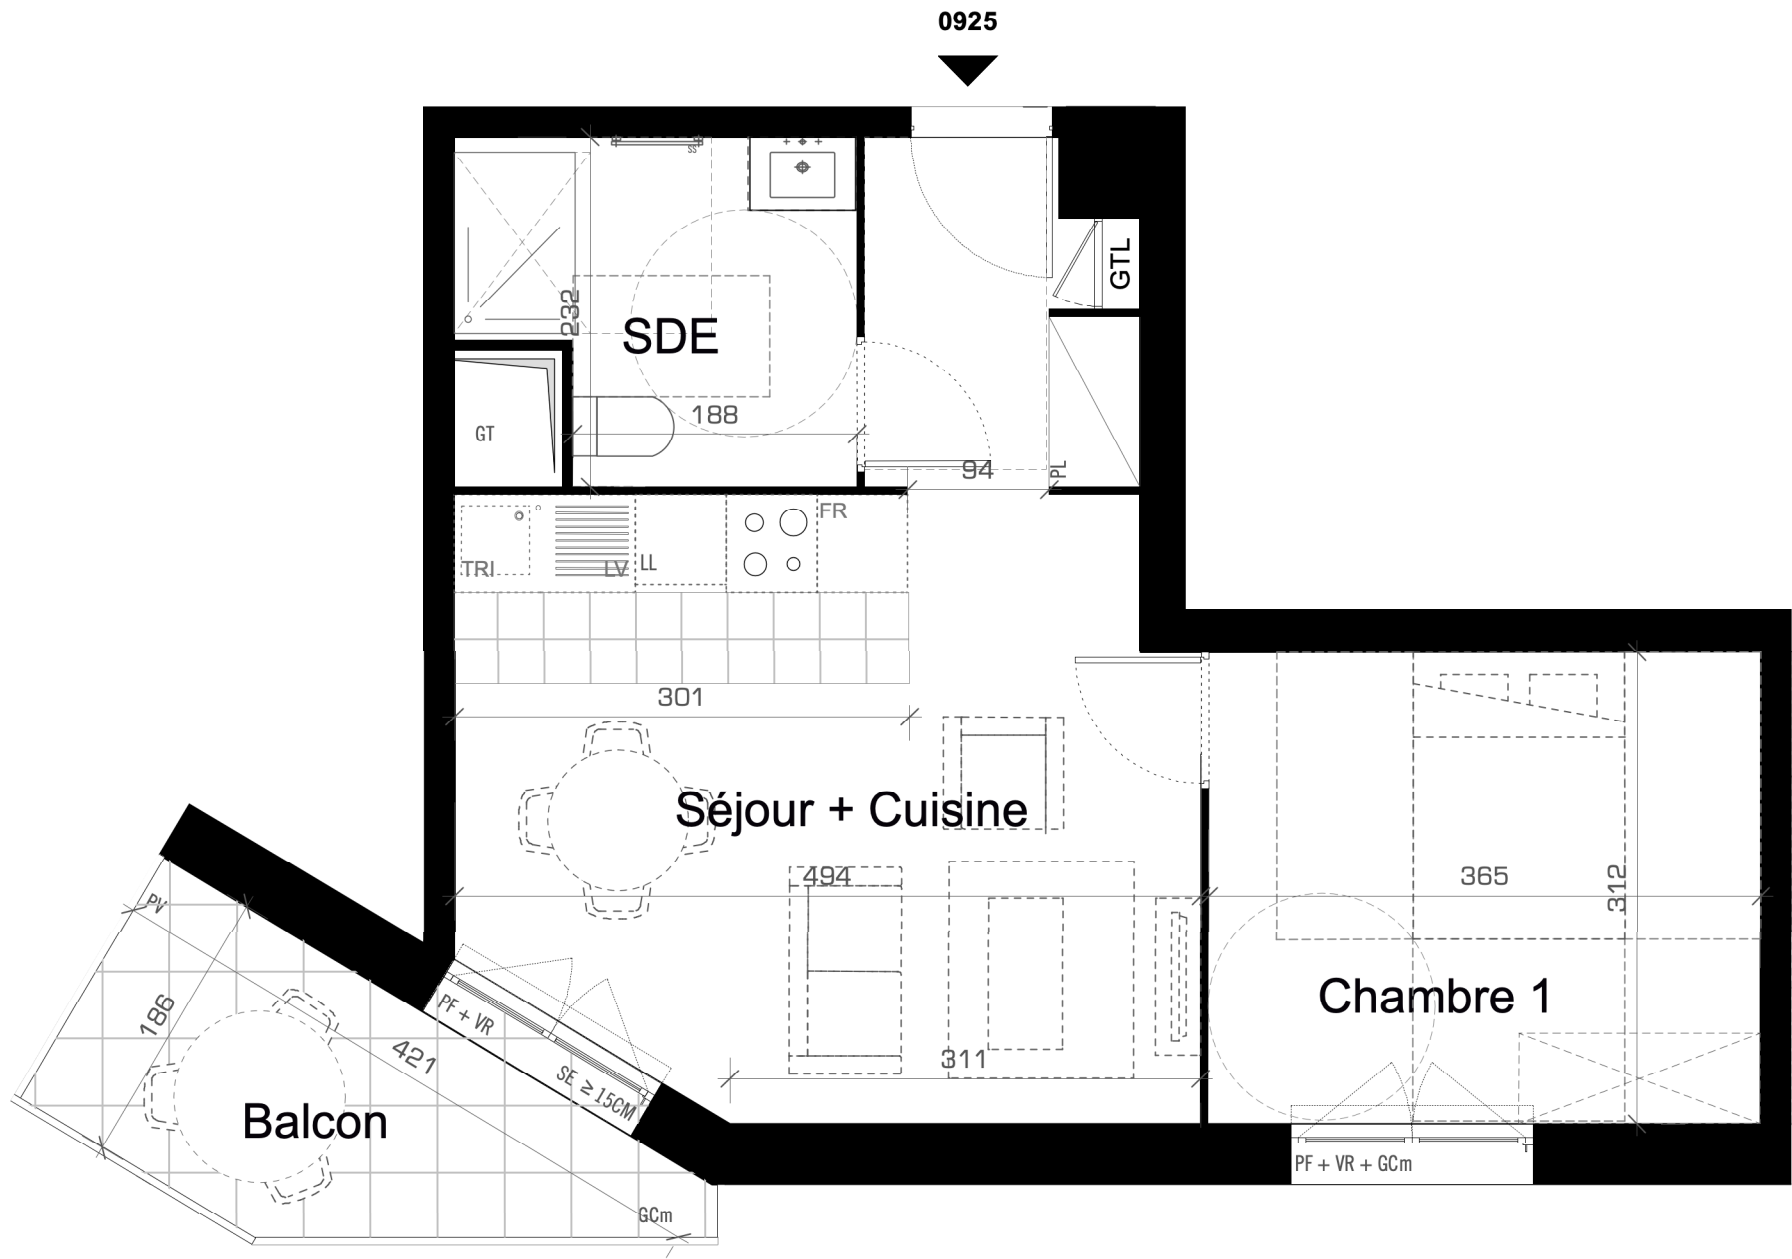


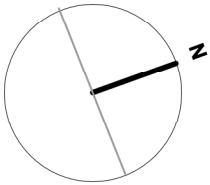


Société
des Grands
Projets

STATION EIFFEL

Etage	Typologie	Numéro Lot
R+09	T 2	0925

Plan de repérage

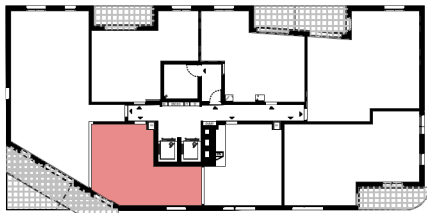

SURFACES

Nom	Surface
Entrée	3,7m ²
Séjour + Cuisine	19,1m ²
Chambre 1	11,4m ²
SDE	5,4m ²

Surface habitable	39,6m ²
Balcon	6,1m ²
Surface annexe	6,1m ²
Surface totale privative	45,7m ²

LEGENDE

LV : Lave Vaisselle	GCm : Garde Corps métallique
LL : Lave Linge	SS : Sèche Serviettes
FR : Réfrigérateur	PF : Porte Fenêtre
PL : Placard	FF : Fenêtre Fixe
GTL : Gaine Technique Logement	GT : Gaine Technique
	PV : Pare Vue
	VR : Volet Roulant
	SE : Seuil
Sofites HSP 2.20 env.	
Réglementation PMR	
Paillasse	

Les surfaces, côtes, gaines, retombées, soffites et faux plafonds ainsi que l'emplacement des sanitaires ne sont pas tous figurés ou le sont à titre indicatif. Des modifications sont susceptibles d'être apportées à ce plan en fonction des impératifs administratifs, des contraintes techniques de conception et des tolérances d'exécution, tant en ce qui concerne les dimensions libres que les équipements et les réseaux divers, les appareillages sanitaires et électriques. Seuls seront fournis les équipements figurant sur le descriptif en annexe de l'acte de vente.