



ARPITAN


17 Chemin Vieux 74200 Thonon-les-bains



PLAN DU SOUS-SOL -1

SURFACES DE STATIONNEMENTS

N° Stationnement	Surface m²
Place n°1 / 2 Boxées	30.60 m²
Place n°3 - Place PMR visiteur	Non-commercialisée
Place n°4 et 5 - Place en autopartage	Non-commercialisées
Place n°6 Boxée	13.05 m²
Place n°7 Boxée	13.20 m²
Place n°8 Boxée	13.15 m²
Place n°9/10 Boxées	25.45 m²
Place n°11 Boxée	13.05 m²
Place n°12 Boxée	13.20 m²
Place n°13 PMR Boxée	16.77 m²
Place n°14 Boxée	14.40 m²
Place n°15/16 Boxées - n°16 en classe B	25.35 m²
Place n°17 Boxée	13.05 m²
Place n°18/19 Boxées	25.10 m²
Place n°20 Boxée	13.05 m²
Place n°21 Boxée	13.35 m²
Place n°22 Boxée	13.35 m²
Place n°23 Boxée	13.15 m²
Place n°24	12.50 m²
Place n°25	13.49 m²
Place n°26	15.38 m²
Place n°27	16.44 m²
Place n°28/29 Boxées	33.34 m²
Place n°30 Boxée	15.67 m²
Place n°31/32 Boxées	30.43 m²
Place n°33 Boxée	16.57 m²
Place n°34/35 Boxées	34.01 m²

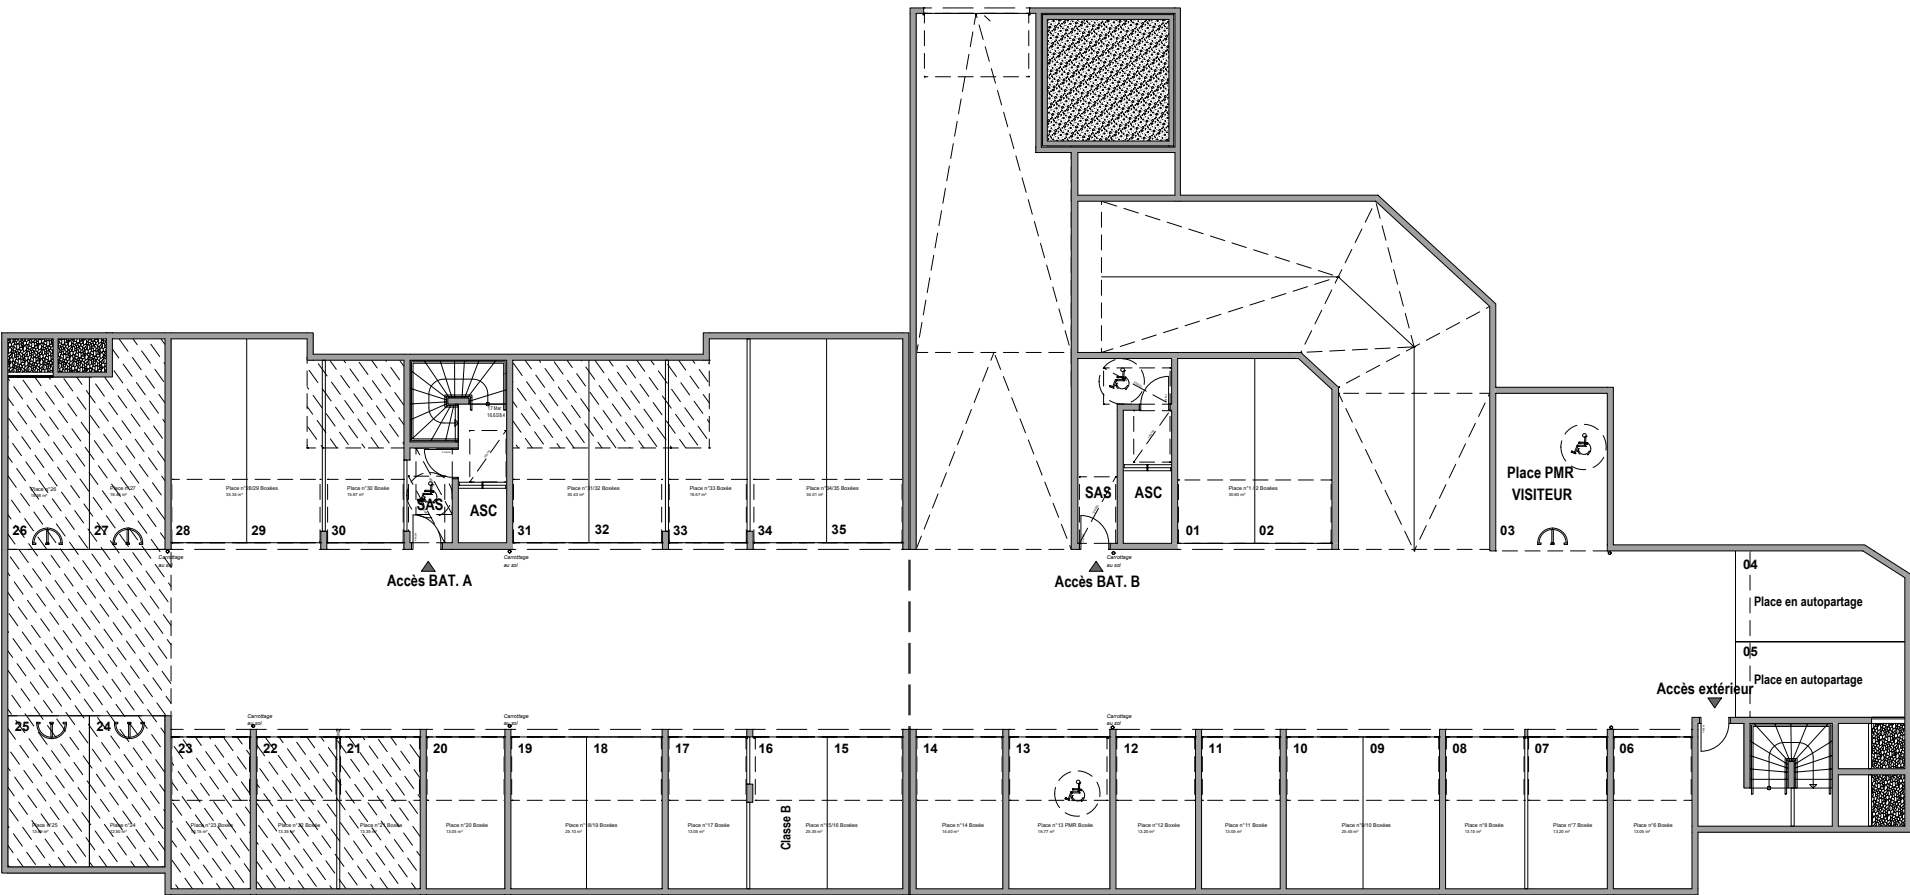

Crédit Agricole Immobilier
Agence 2 Savoie / Pays de Gex
4 Avenue du Pré Félin
74985 ANNECY CEDEX 9
Tél. : 04 50 05 89 73

Nota: Les surfaces de placard sont inclus dans celles des pièces attenantes. Des modifications sont susceptibles d'être apportées à ce plan en fonction des contraintes de réalisation, des nécessités techniques, réglementaires ou administratives concernant notamment les dimensions libres, les éléments d'équipements et les réseaux divers. Les retombées, les soffites, les plafonds ne sont pas représentés sauf ceux connus à la date d'établissement du présent plan. Le calepinage du carrelage et des dalles sur plot est donné à titre indicatif. Les canalisations ne sont pas figurées. La végétation n'est pas contractuelle. L'ameublement est également indicatif.

Date d'édition : 05/11/2024

Mise à jour : 07/04/2025



ARPITAN


17 Chemin Vieux 74200 Thonon-les-bains



PLAN DU SOUS-SOL -2

SURFACES DE STATIONNEMENTS

N° Stationnement	Surface m²
Place n°36/37 Boxées	30.60 m²
Place n°38	12.90 m²
Place n°39	12.90 m²
Place n°40 PMR Boxée	18.48 m²
Place n°41	16.20 m²
Place n°42	14.00 m²
Place n°43 Boxée	13.05 m²
Place n°44 Boxée	13.20 m²
Place n°45 Boxée	13.15 m²
Place n°46/47 Boxées	25.45 m²
Place n°48 Boxée	13.05 m²
Place n°49 Boxée	13.20 m²
Place n°50 PMR Boxée	16.77 m²
Place n°51 Boxée	14.40 m²
Place n°52/53 Boxées - n°53 en classe B	25.35 m²
Place n°54 Boxée	13.05 m²
Place n°55/56 Boxées	25.10 m²
Place n°57 Boxée	13.05 m²
Place n°58 Boxée	13.35 m²
Place n°59 Boxée	13.35 m²
Place n°60 Boxée	13.15 m²
Place n°61	12.50 m²
Place n°62	13.49 m²
Place n°63	15.38 m²
Place n°64	16.44 m²
Place n°65/66 Boxées	33.36 m²
Place n°67 Boxée	15.69 m²
Place n°68/69 Boxées	30.47 m²
Place n°70 Boxée	16.57 m²
Place n°71/72 Boxées	34.04 m²
Place n°73/74 Boxées	51.15 m²

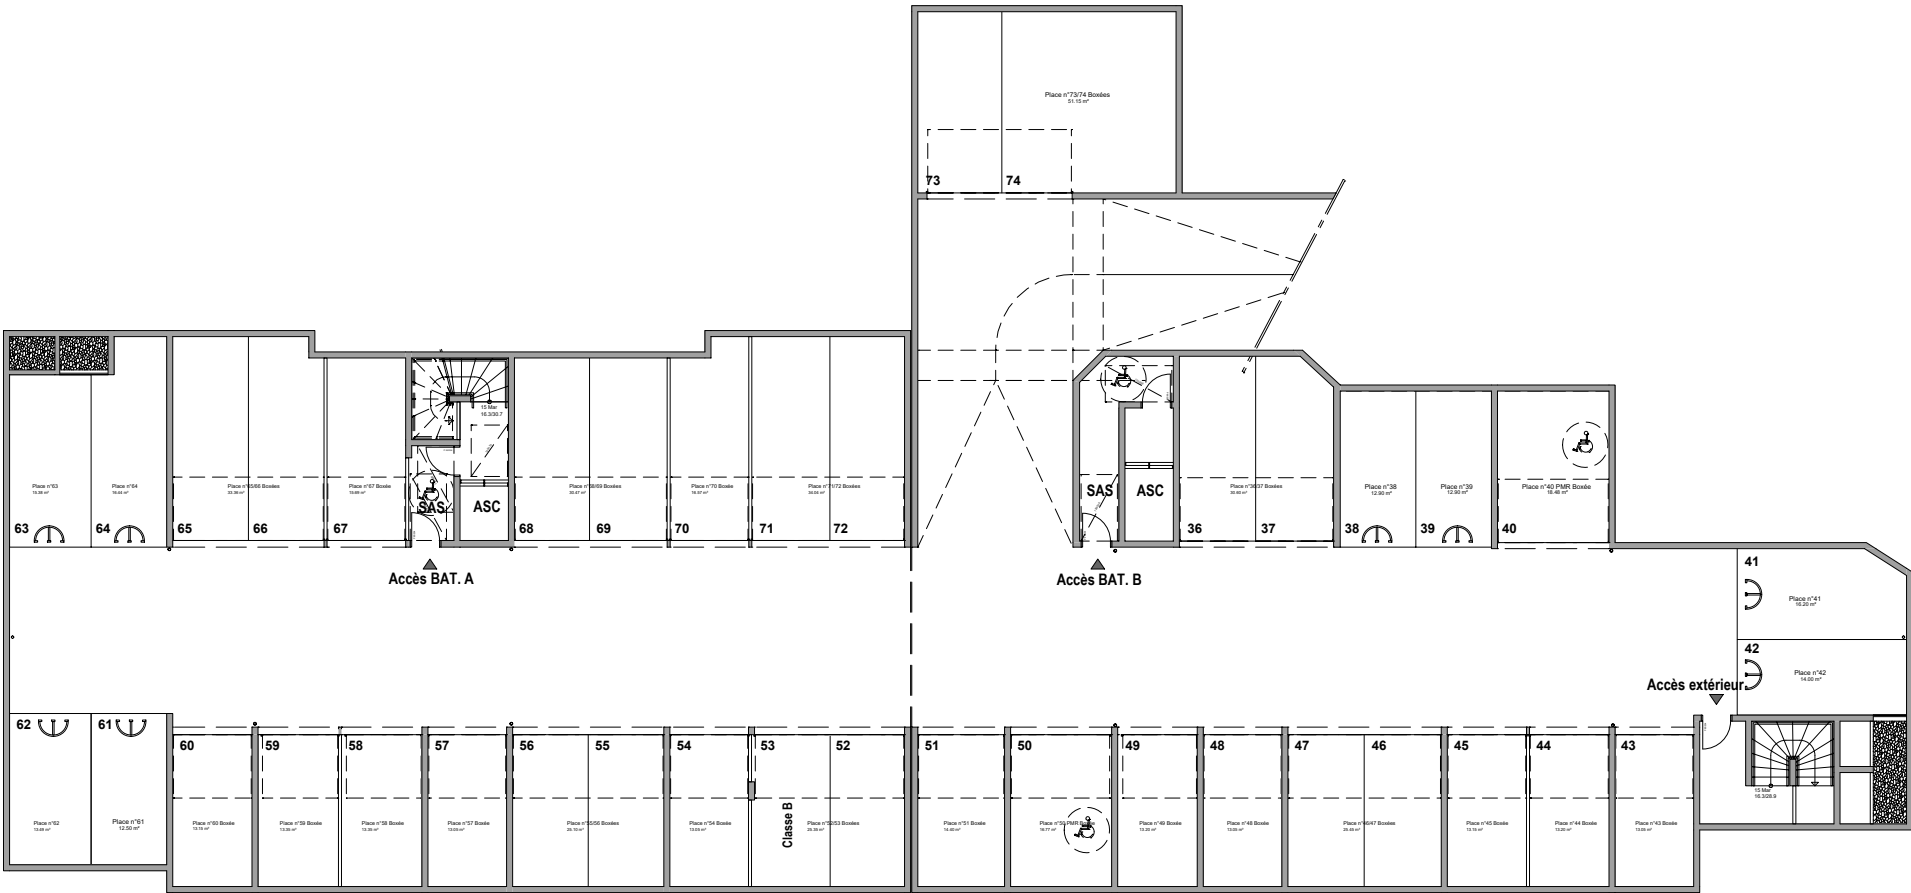

Crédit Agricole Immobilier
Agence 2 Savoie / Pays de Gex
4 Avenue du Pré Félin
74985 ANNECY CEDEX 9
Tél. : 04 50 05 89 73

Nota: Les surfaces de placard sont inclus dans celles des pièces attenantes. Des modifications sont susceptibles d'être apportées à ce plan en fonction des contraintes de réalisation, des nécessités techniques, réglementaires ou administratives concernant notamment les dimensions libres, les éléments d'équipements et les réseaux divers. Les retombées, les soffites, les plafonds ne sont pas représentés sauf ceux connus à la date d'établissement du présent plan. Le calepinage du carrelage et des dalles sur plot est donné à titre indicatif. Les canalisations ne sont pas figurées. La végétation n'est pas contractuelle. L'ameublement est également indicatif.

Date d'édition : 05/11/2024

Mise à jour : 07/04/2025