


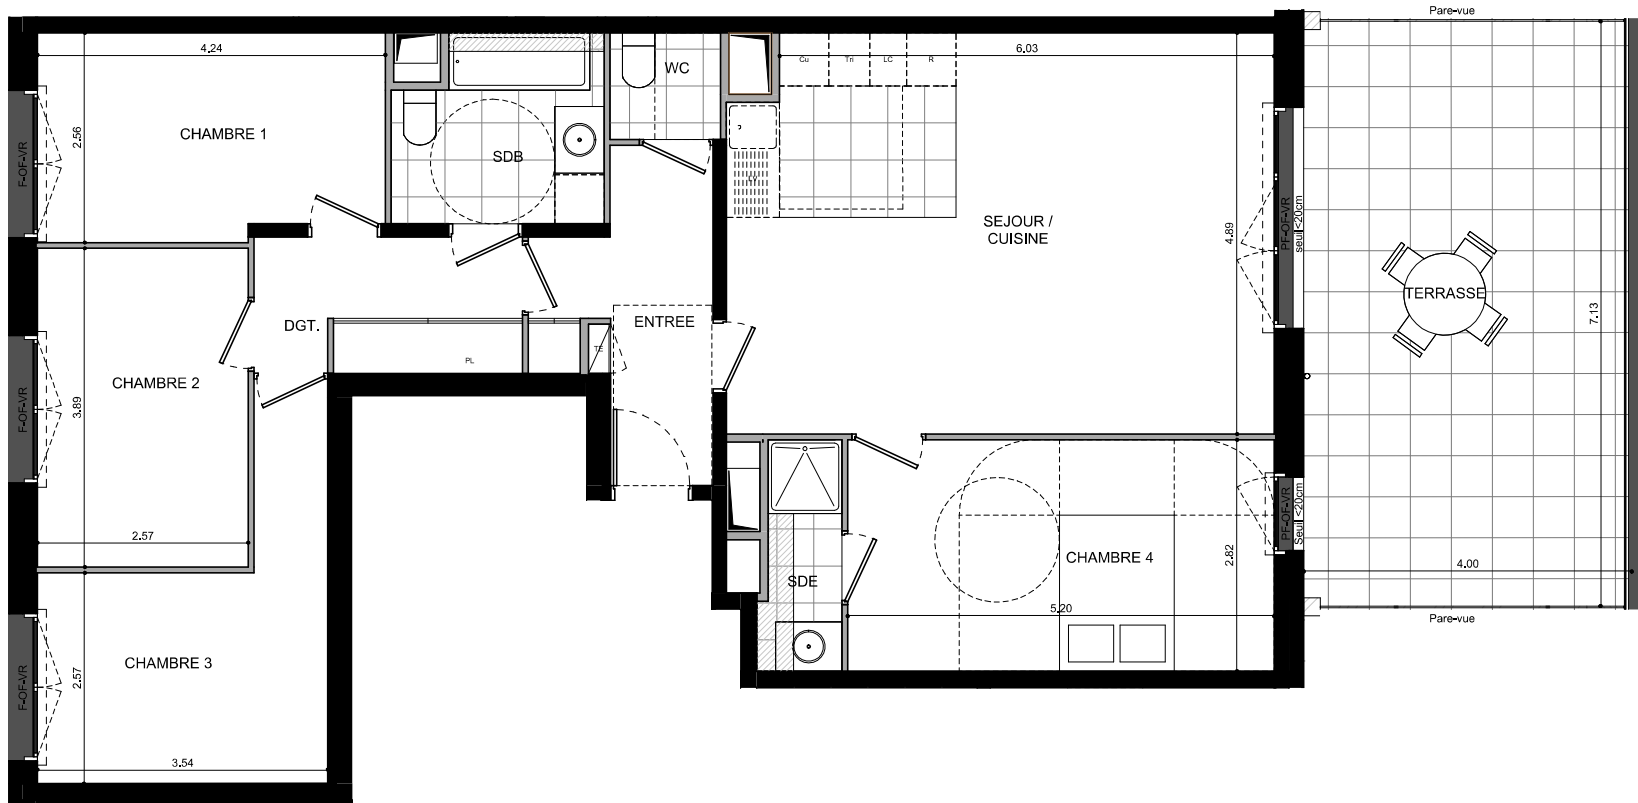

MILLEROSE

ZAC LALLIER
Rue de Bicêtre
94240 L'HAY LES ROSES

Bâtiment B - BA11 (T5)- R+1

Entrée	6.7 m ²
Séjour/Cuisine	32.1 m ²
Chambre.1	10.5 m ²
Chambre.2	10 m ²
Chambre.3	11.2 m ²
Chambre.4	14.7 m ²
Dégagement	5.4 m ²
SdB	5.6 m ²
SdE	2.7 m ²
Wc	1.8 m ²
SURFACE HABITABLE TOTALE	100.7 m²
Terrasse	28.6 m²
SURFACE ANNEXE TOTALE	28.6 m²

PL : placard
TE : tableau électrique
LV : lave-vaisselle
LL : lave-linge
Cu : plaques de cuisson
R : réfrigérateur
Tri : tri sélectif

LC : linéaire complémentaire
OF : ouvrant à la française
PF : porte-fenêtre
F : fenêtre
VR : volet roulant
GC : garde-corps
SS : sèche-serviette

cloison amovible

gaine technique

faux-plafond/soffite

PLAN DE
VENTE

Indice 2 07.10.2025

PietriArchitectes

NOTA :

Les surfaces, cotes, gaines, retombées, soffites et faux-plafond ainsi que l'emplacement des sanitaires ne sont pas tous figurés ou le sont à titre indicatif. Des modifications sont susceptibles d'être apportées à ce plan en fonction des impératifs administratifs, des contraintes techniques de conception et de tolérances d'exécution, tant en ce qui concerne les dimensions libres que les équipements et réseaux divers, les appareillages sanitaires et électriques. Seuls seront fournis les équipements figurants sur le descriptif en annexe de l'acte de vente.