


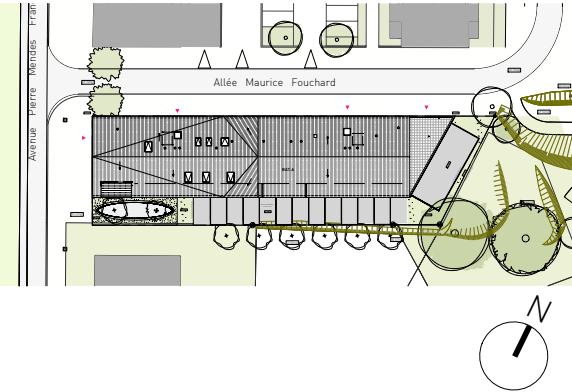


L'AVIATEUR

AVRILLE
Avenue Pierre Mendès France - (49)

PLAN SYNOPTIQUE RDC



T1 T2 T3 T4 Espaces communs

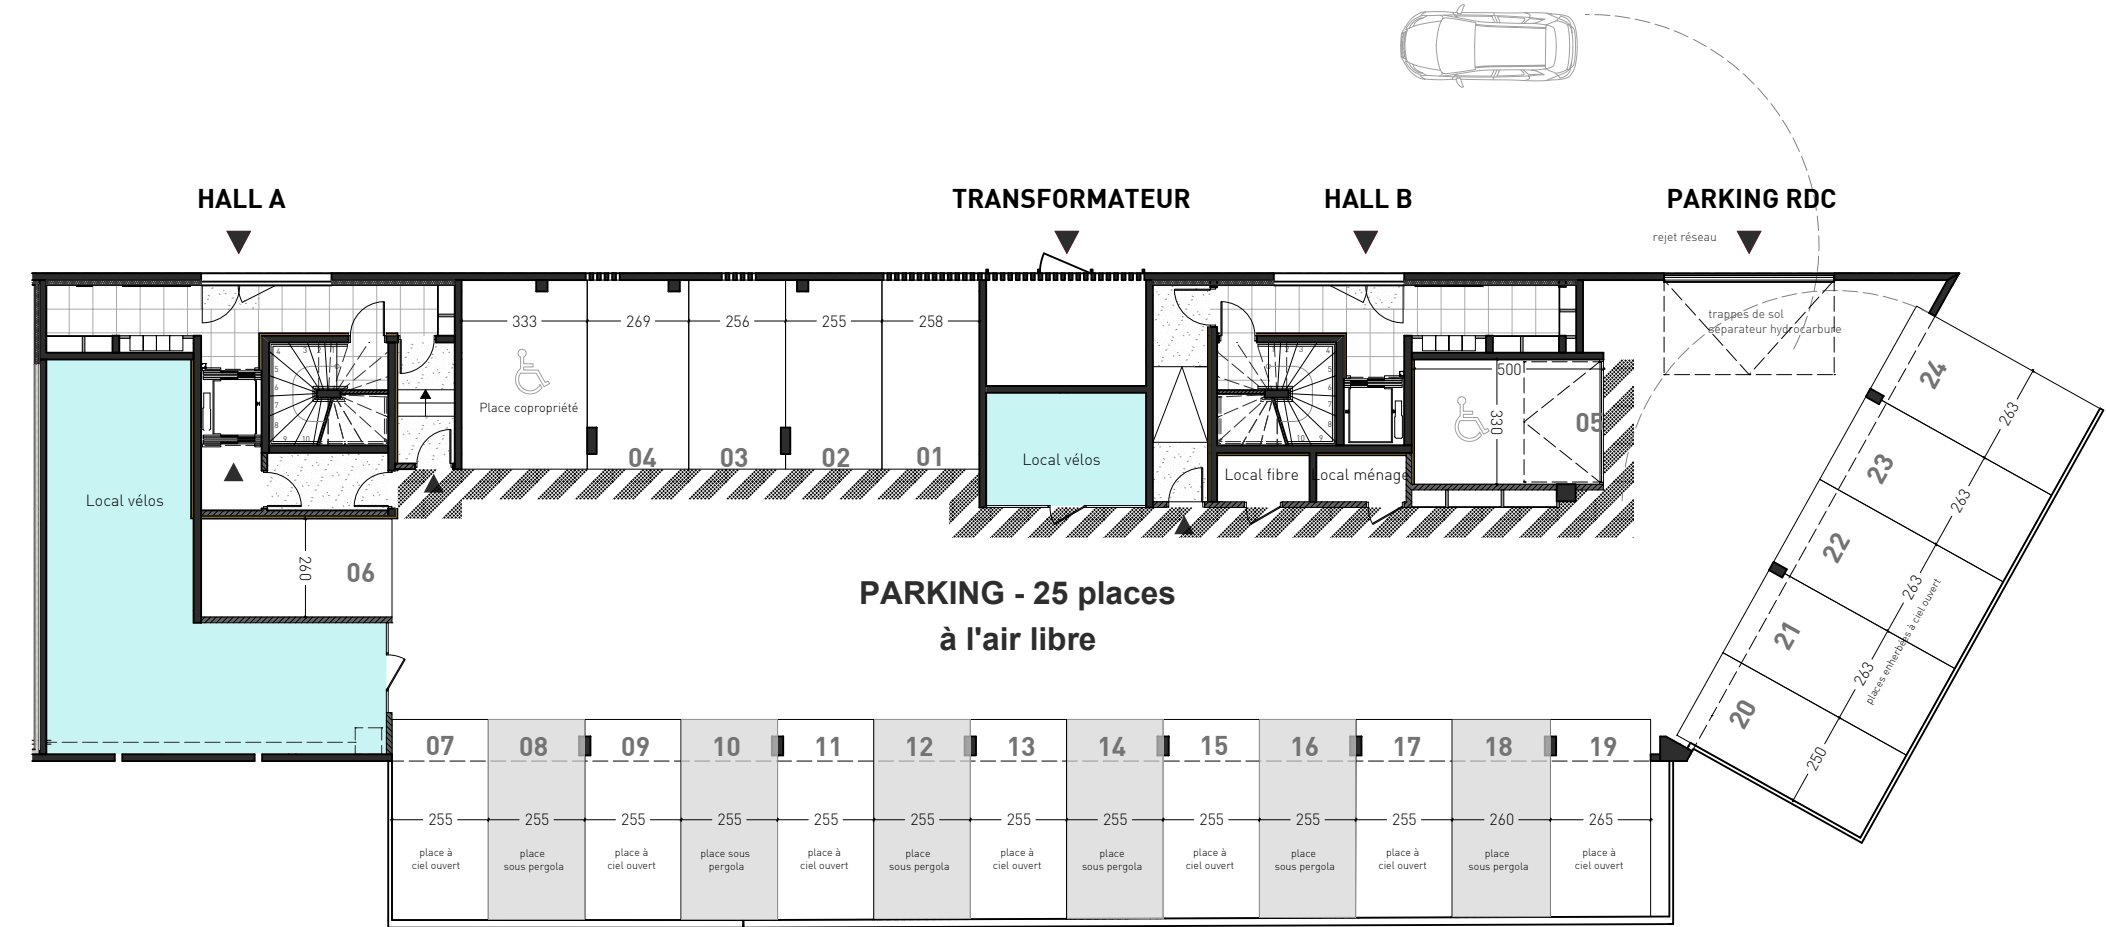

NOTA:
Ce plan est susceptible d'être légèrement modifié en fonction des nécessités techniques de la réalisation en ce qui concerne les dimensions libres et les équipements. Les retombées,soffites,canalisations et radiateurs ne sont pas figurés.

NB: Des modifications mineures ou des aménagements de détails nécessités pour des raisons d'ordre technique ou administratif peuvent être apportés aux plans. Une différence maximale de 5% par rapport aux surfaces des pièces sera considérée comme admissible. Les hauteurs sous plafond sont données hors épaisseur de revêtement de sol de finition. Le calepinage (rythme, découpes) des revêtements extérieurs est purement indicatif,de même que l'implantation des végétaux. Dans les cuisines, les indications LL,LV,frigo,évier, sont représentées pour illustrer l'existence d'attentes eaux usées, eau potable, électricité permettant l'implantation ultérieure de ces équipements, dont l'emplacement n'est fourni qu'à titre indicatif. La fourniture des éléments mobiliers (lits,etc.) et de l'électroménager n'est pas prévue dans la prestation due.

0 2m 4 m

Sabh
Studio d'architecture bureau d'architecte

Studio d'architecture b. huet
15 bd Saint Michel - 49100 ANGERS
Tél : 02 41 22 99 49 - Fax : 02 41 87 51 26
angers@sabh.fr

indice -
15/01/2024