

ENJOY
ZAC Belle-Beille, îlot S3 - ANGERS

BATIMENT A

GRUPE LAUNAY
Pays de la Loire
46, rue de Strasbourg
CS 7172844 017 NANTES Cedex 1
Tel. : 02.40.41.10.00




Type : **T4** Logement : **A43** Niveau : **R+4**
Accession maîtrisée / Logement PMR

Hall + Pl.	4,2	m²
Séjour/Cuisine	28,3	m²
Chambre 1	9,4	m²
Chambre 2	11,2	m²
Chambre 3	10,4	m²
SdB	5,1	m²
WC	2,2	m²
Cellier	2,9	m²
Circulation	7,9	m²
		81,6 m²

Surfaces annexes


Balcon	15,9	m²
--------	------	----

Plan de R+4 - Bâti A

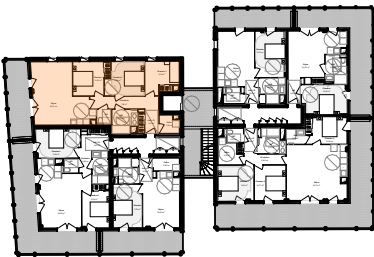

LEGENDE

LL	Lave-Linge	LV	Lave-Vaisselle
R	Réfrigérateur	GTL	Tableau électrique
GT	Gaine technique	ECS	Gaine technique eau chaude sanitaire (toute hauteur)
TP	Trappe de visite	F/PF	Fenêtre / Porte-fenêtre
FAFV	Fenêtre à allège fixe vitrée	FF	Fenêtre fixe
	Jardinière	PV	Pare-vues
	Hsp < 2.50m		Retombée de poutre

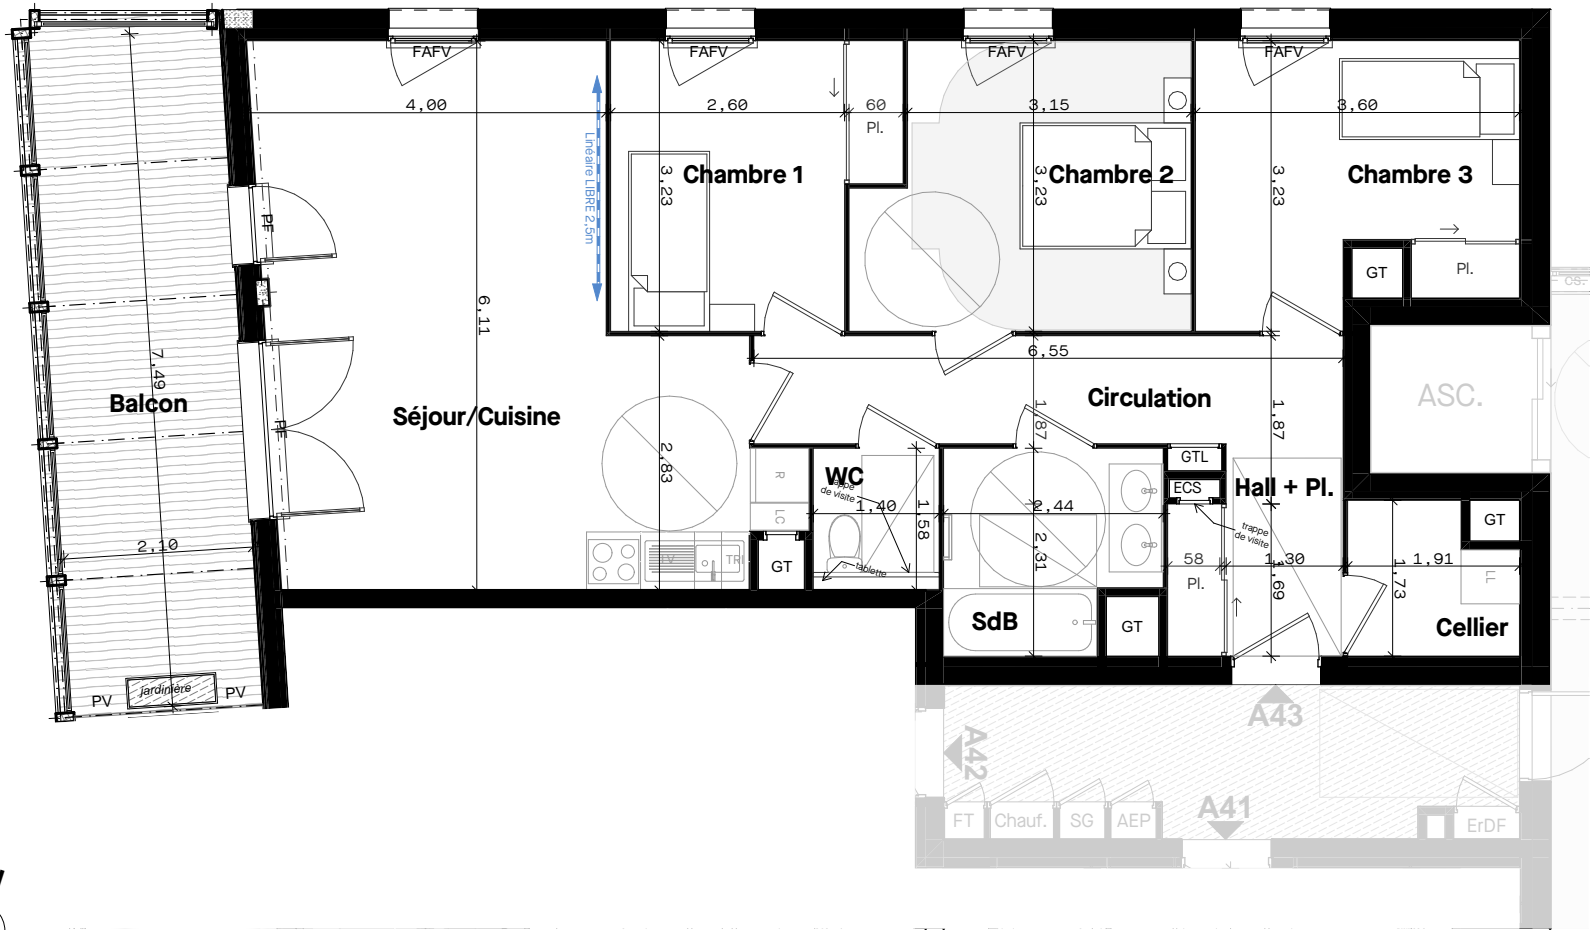

Nota : Les côtes et les surfaces peuvent varier légèrement en fonction des impératifs de construction.
Des modifications mineures ou des aménagements de détails nécessaires pour des raisons d'ordre technique ou administratif pourront être reportés sur les plans.

2024-11-21

ALTA
ARCHITECTES | URBANISTES

Logement A43