


REDLINE

75 Boulevard Albert 1^{er}
35000 RENNES


GROUPE LAUNAY
19 Bd de Beaumont
35012 RENNES Cedex
www.groupe-launay.com
Tél: 02 99 35 03 30

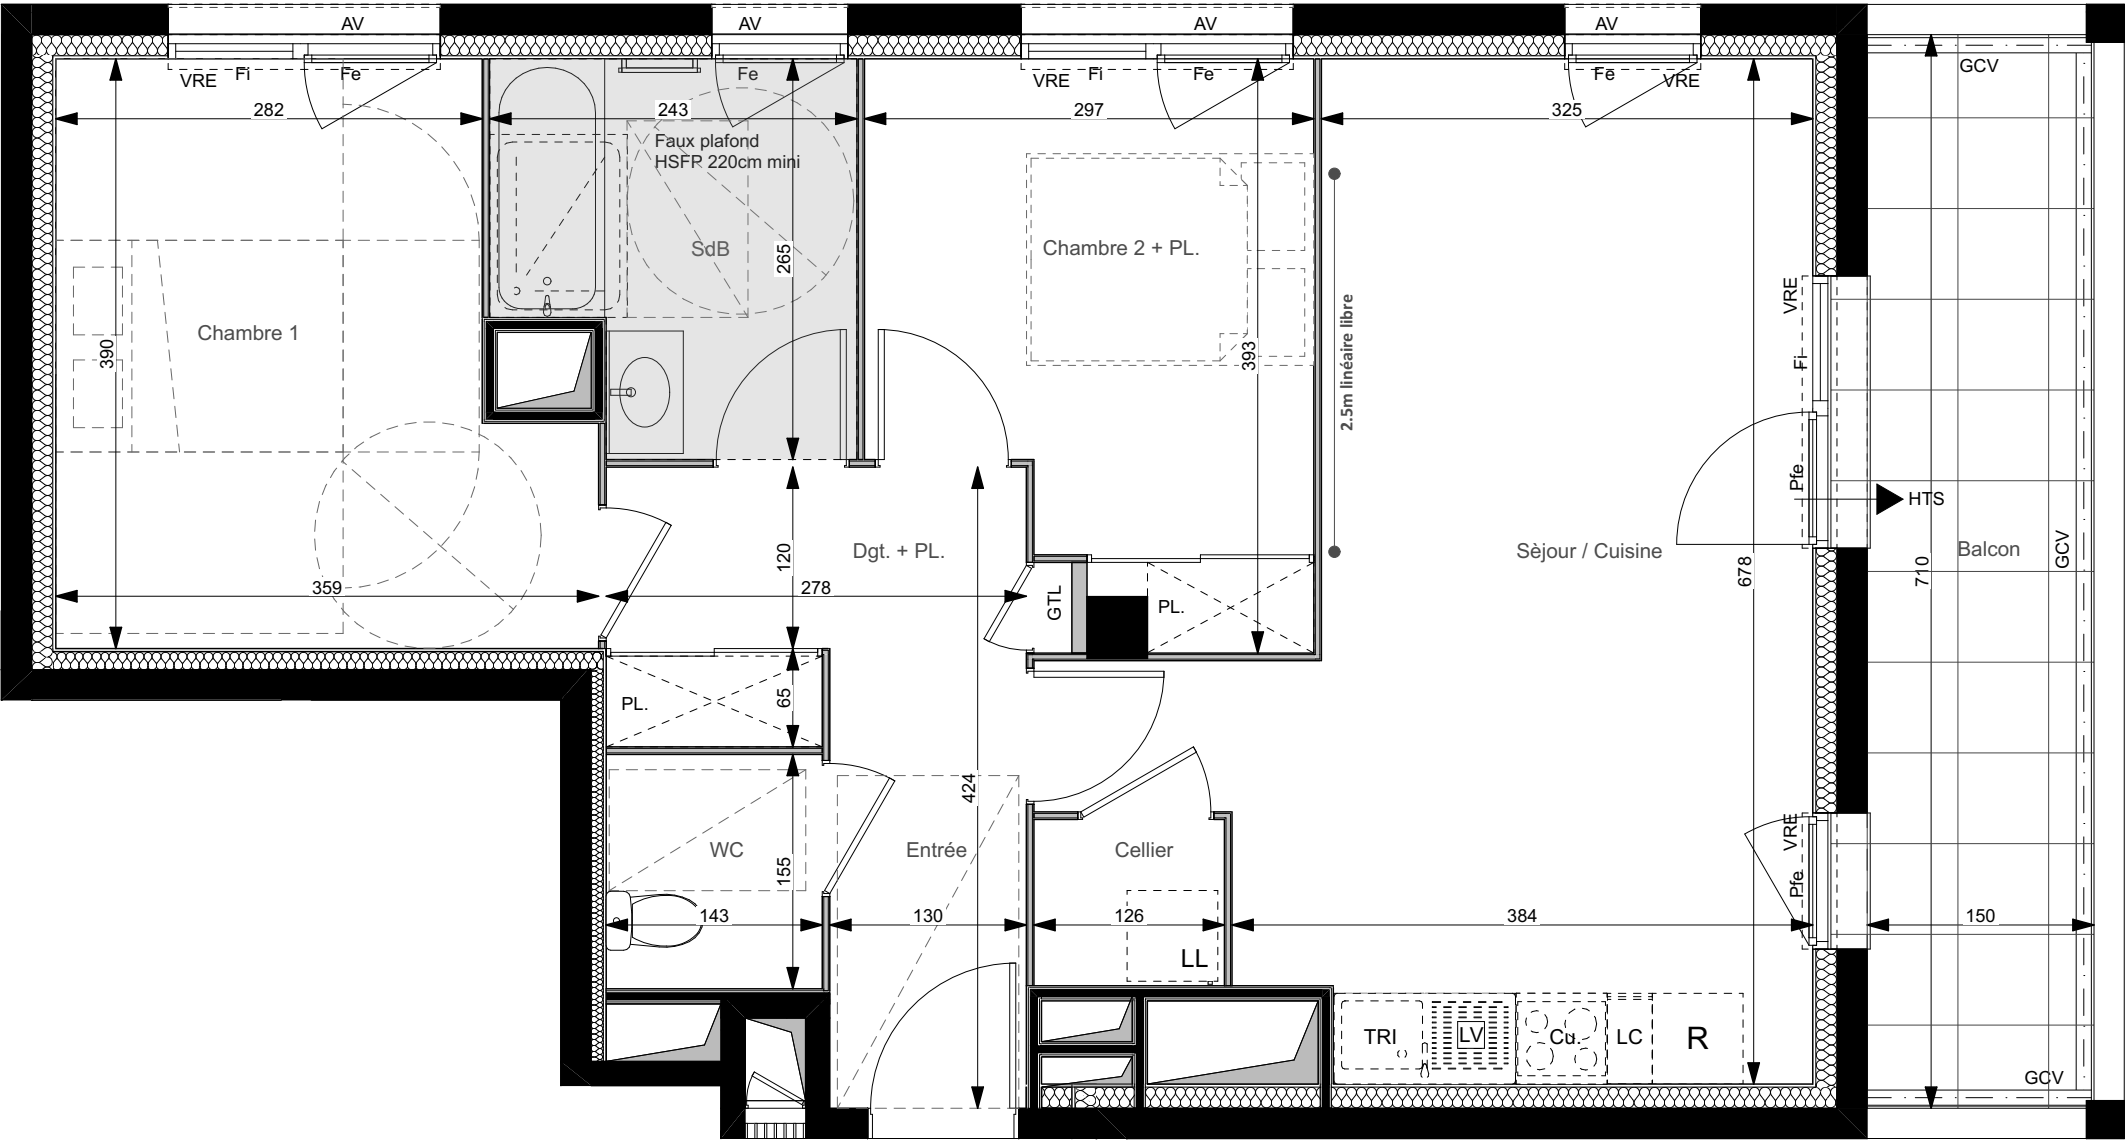

A111

T3	A111	R+11
PIECE		SURFACE HABITABLE M²
Entrée		3,11
Séjour / Cuisine		24,60
Chambre 1		12,15
Chambre 2 + PL.		9,87
SdB		5,71
WC		2,21
Cellier		1,39
Dgt. + PL.		5,11
		64,15 m²

PIECE	SURFACE M²
Balcon	10,65

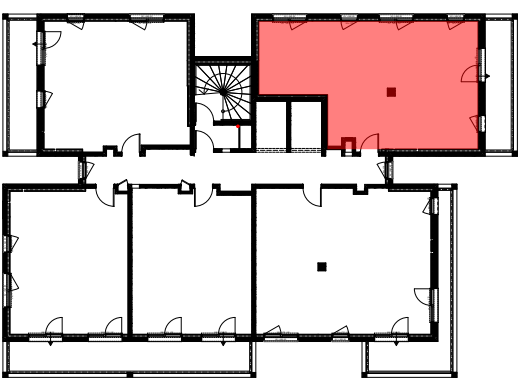

BATIMENT A

LEGENDE			
Pfe.	Porte Fenêtre	HSP.	Hauteur Sous Plafond
Fe	Fenêtre	FP.	Faux Plafond
Fi.	Châssis Fixe	GTL	Tableau Electrique
OB	Oscillo-battant	Pl.	Placard
VRE.	Volet Roulant Electrique	HTS.	Hauteur à franchir environ 10cm
AV.	Allège Vitrée		
AM.	Allège Maçonnée		
GCV.	Garde Corps Vitré		
PV.	Pare Vue		

LOGEMENT A111	
DOCUMENT RÉALISÉ LE	17/10/2024

NOTA
Les cotes et les surfaces peuvent varier légèrement en fonction des impératifs de construction.
Des modifications mineures ou des aménagements de détails nécessaires pour des raisons d'ordre technique ou administratif pourront être reportés aux plans.

ALTA Architectes Urbanistes
22, avenue Henri Fréville - 35203 RENNES
Tél: 02 99 26 33 26

