



TRENDY

rue Sophie Michel / Boulevard de Vitré - RENNES

GROUPE LAUNAY

19 Bd de Beaumont
Cs 71202
35012 RENNES Cedex

Tél : 02 99 35 08 00
www.groupe-launay.com

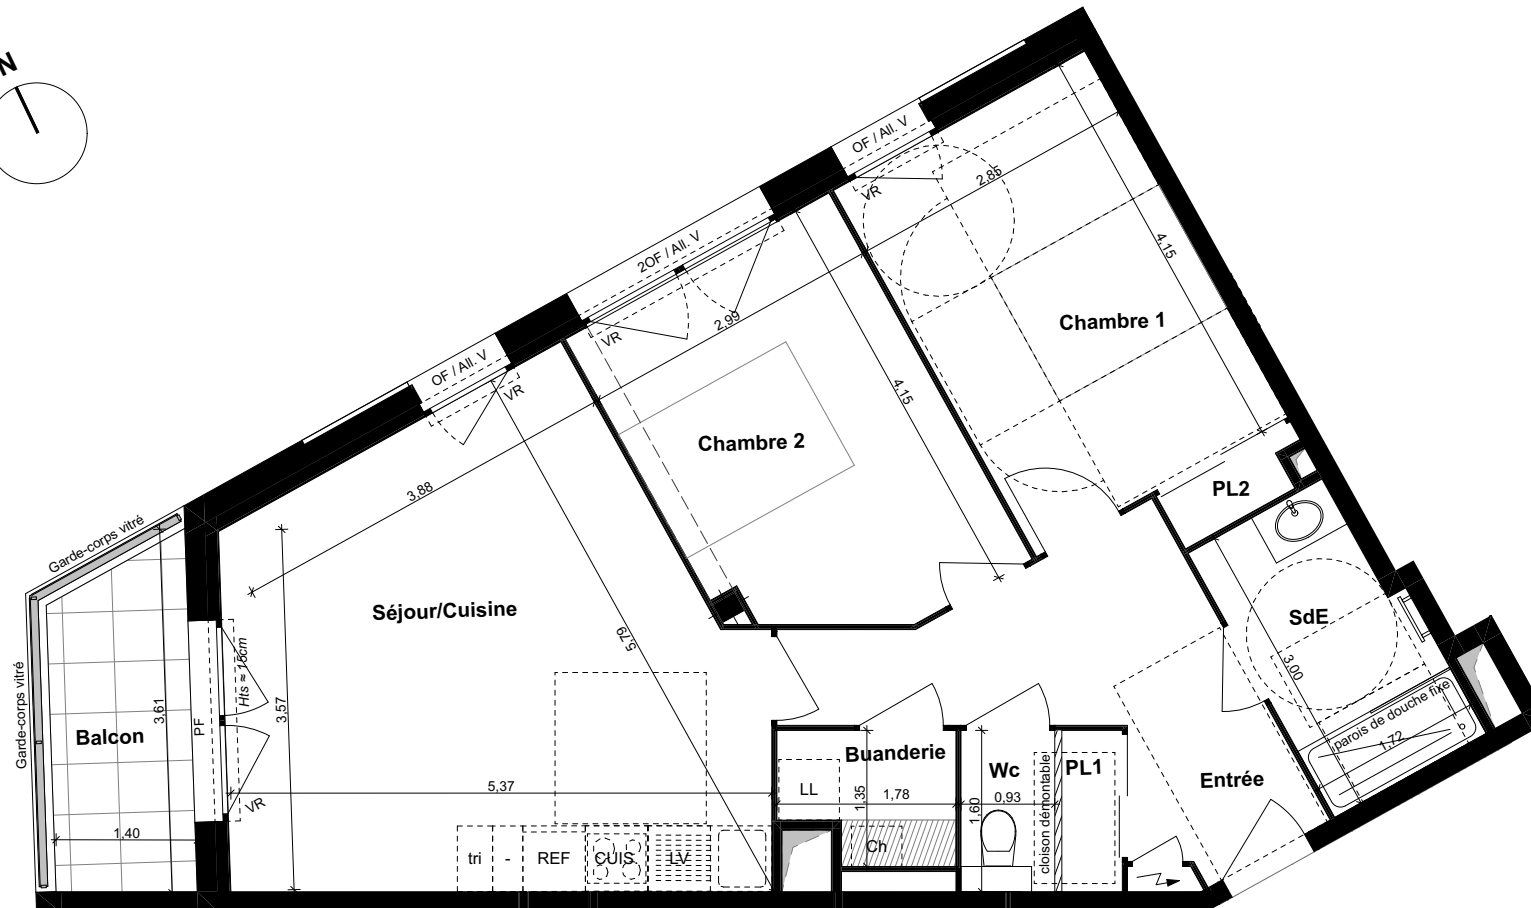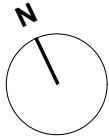

T3 Logement: 304 Niveau: N+3

PIECE	Surface habitable
Entrée/ PL1	9,88
Séjour / Cuisine	22,81
Chambre 1/ PL2	12,71
Chambre 2	11,55
SdB	4,89
Buanderie	2,10
Wc	1,49
TOTAL	65,43 m²

PIECE	Surface annexe
Balcon	4,51



LEGENDE

Hts	Hauteur à franchir approximative accès balcon ou terrasse	BEC	Ballon d'eau chaude	BR	Ballon relais
	Faux plafond / Soffite $\approx 2.20m$	Ch.	Chaudière		
VR	Volet roulant	PF	Porte fenêtre		
	Retombée de poutre	OF	Fenêtre ouvrant à la française		
	Cloison démontable	F	Fixe		
	Tableau général électrique	All V.	Allège vitrée		
	Gaine technique	All M.	Allège maçonnée		

03/07/2024



PRISM ARCHITECTES ASSOCIEES
101 A Avenue Henri Fréville 35200 RENNES
Tel : 02 23 61 09 17 contact@prism-architectes.fr

LOGEMENT 304

NOTA : les cotes et les surfaces indiquées peuvent varier légèrement en fonction des impératifs de construction. Des modifications mineures ou des aménagements de détails nécessaires pour des raisons d'ordre technique ou administratif pourront être reportés sur les plans.