



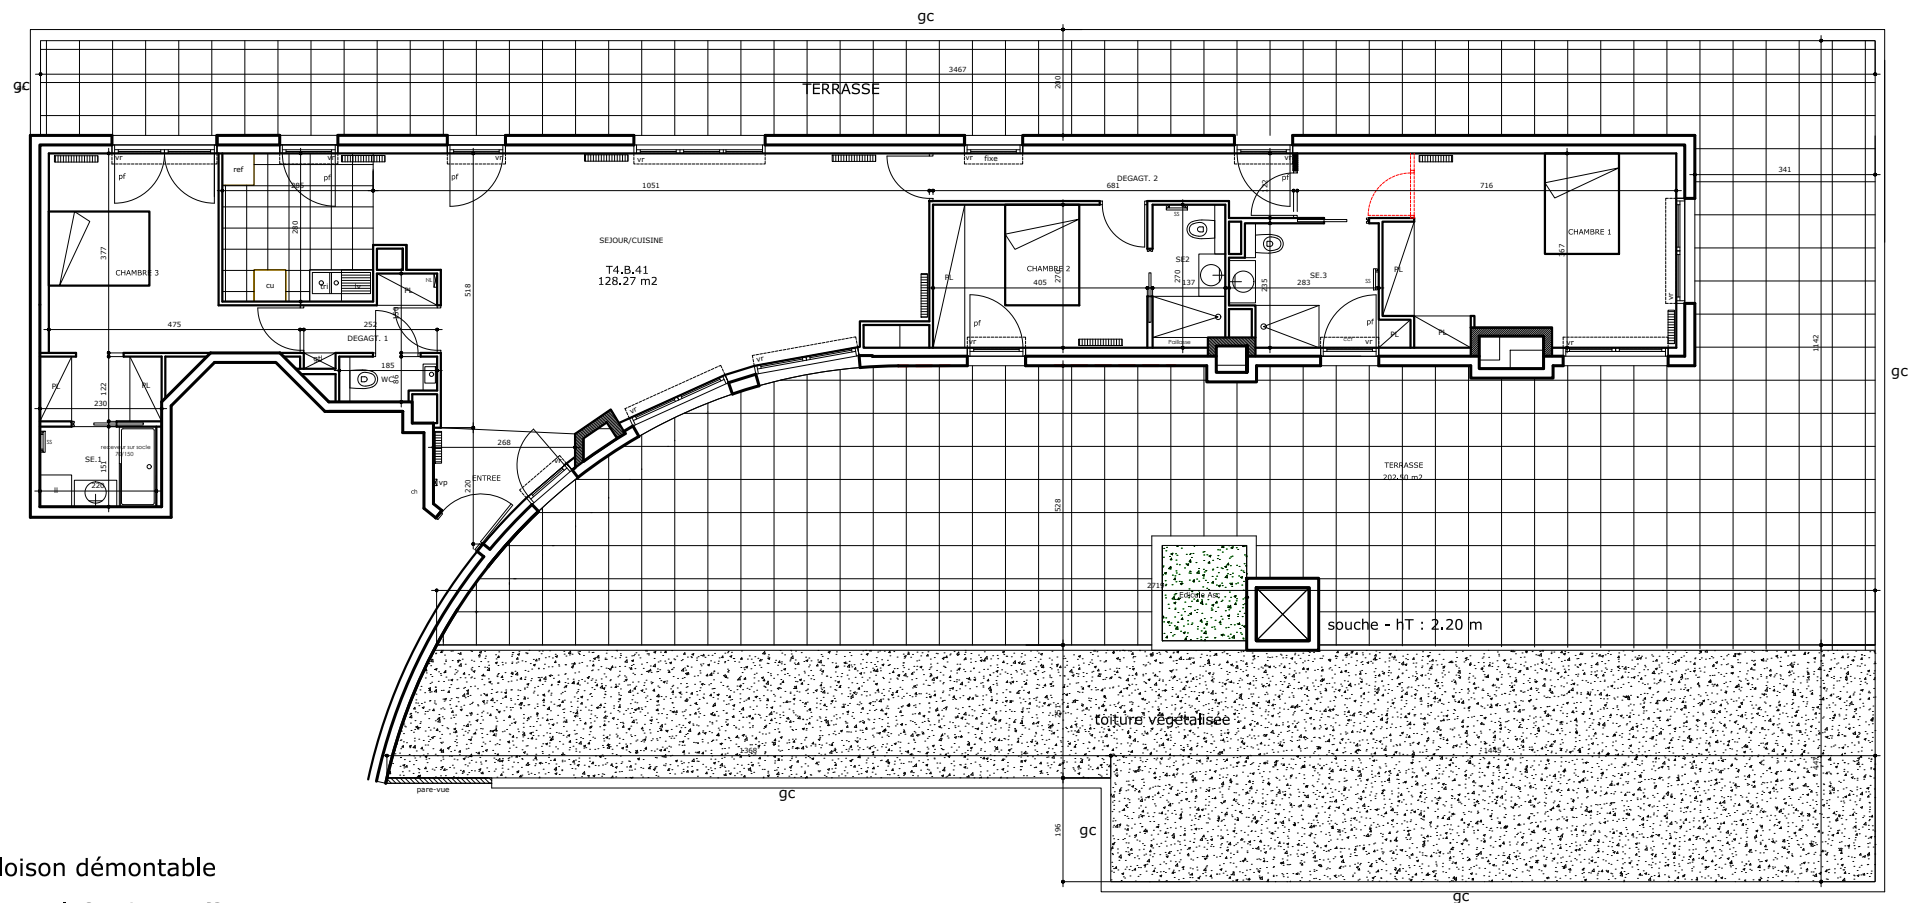

LEGENDE :

- cloison démontable
- faux-plafond et soffite
- radiateur

- vr : volet roulant
- gtl : gaine technique logement, (tableau élec)
- cct : coffre cache tuyaux
- gc : garde-corps
- ss : sèche serviette
- pf : porte-fenêtre, hauteur de seuil maxi = 20 cm
- f : fenêtre, hauteur d'allège = 90 cm environ
- vp : vidéophone
- lv : lave vaisselle
- ll : lave linge
- cu : plaque de cuisson
- rf : réfrigérateur

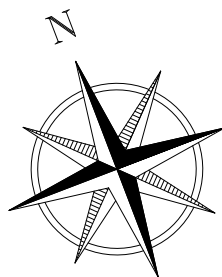

VILLA NAVONA


SAINT MAUR DES FOSSES

La Varenne Saint-Hilaire

SCCV SAINT MAUR MARNE MOULIN
71 Avenue du Général De Gaulle 94160 Saint Mandé

B-41

4 PIECES - 4EME ETAGE - CAGE B

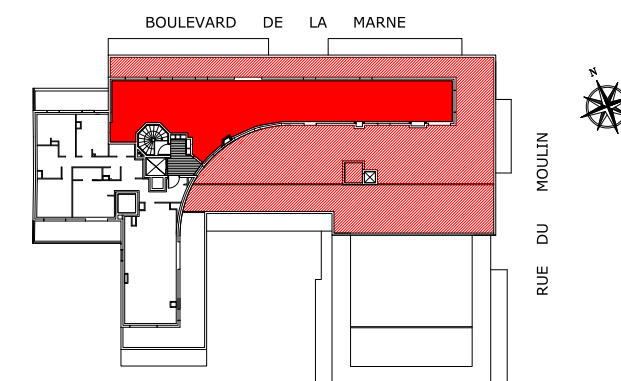

Désignation des pièces	Surfaces
Entrée	3.85 m²
Séjour/Cuisine	51.36 m²
Dégagement 1	3.13 m²
Dégagement 2	6.52 m²
Chambre 1 (pmr)	21.35 m²
Chambre 2	10.94 m²
Chambre 3	13.48 m²
Rangement	2.81 m²
Salle d'eau 1	3.33 m²
Salle d'eau 2	3.65 m²
Salle d'eau 3	6.38 m²
Wc	1.47 m²
Surface habitable totale	128.27 m²

Terrasse	200.50 m²
Toiture végétalisée	89.50 m²
Surface totale annexe	290.00 m²