
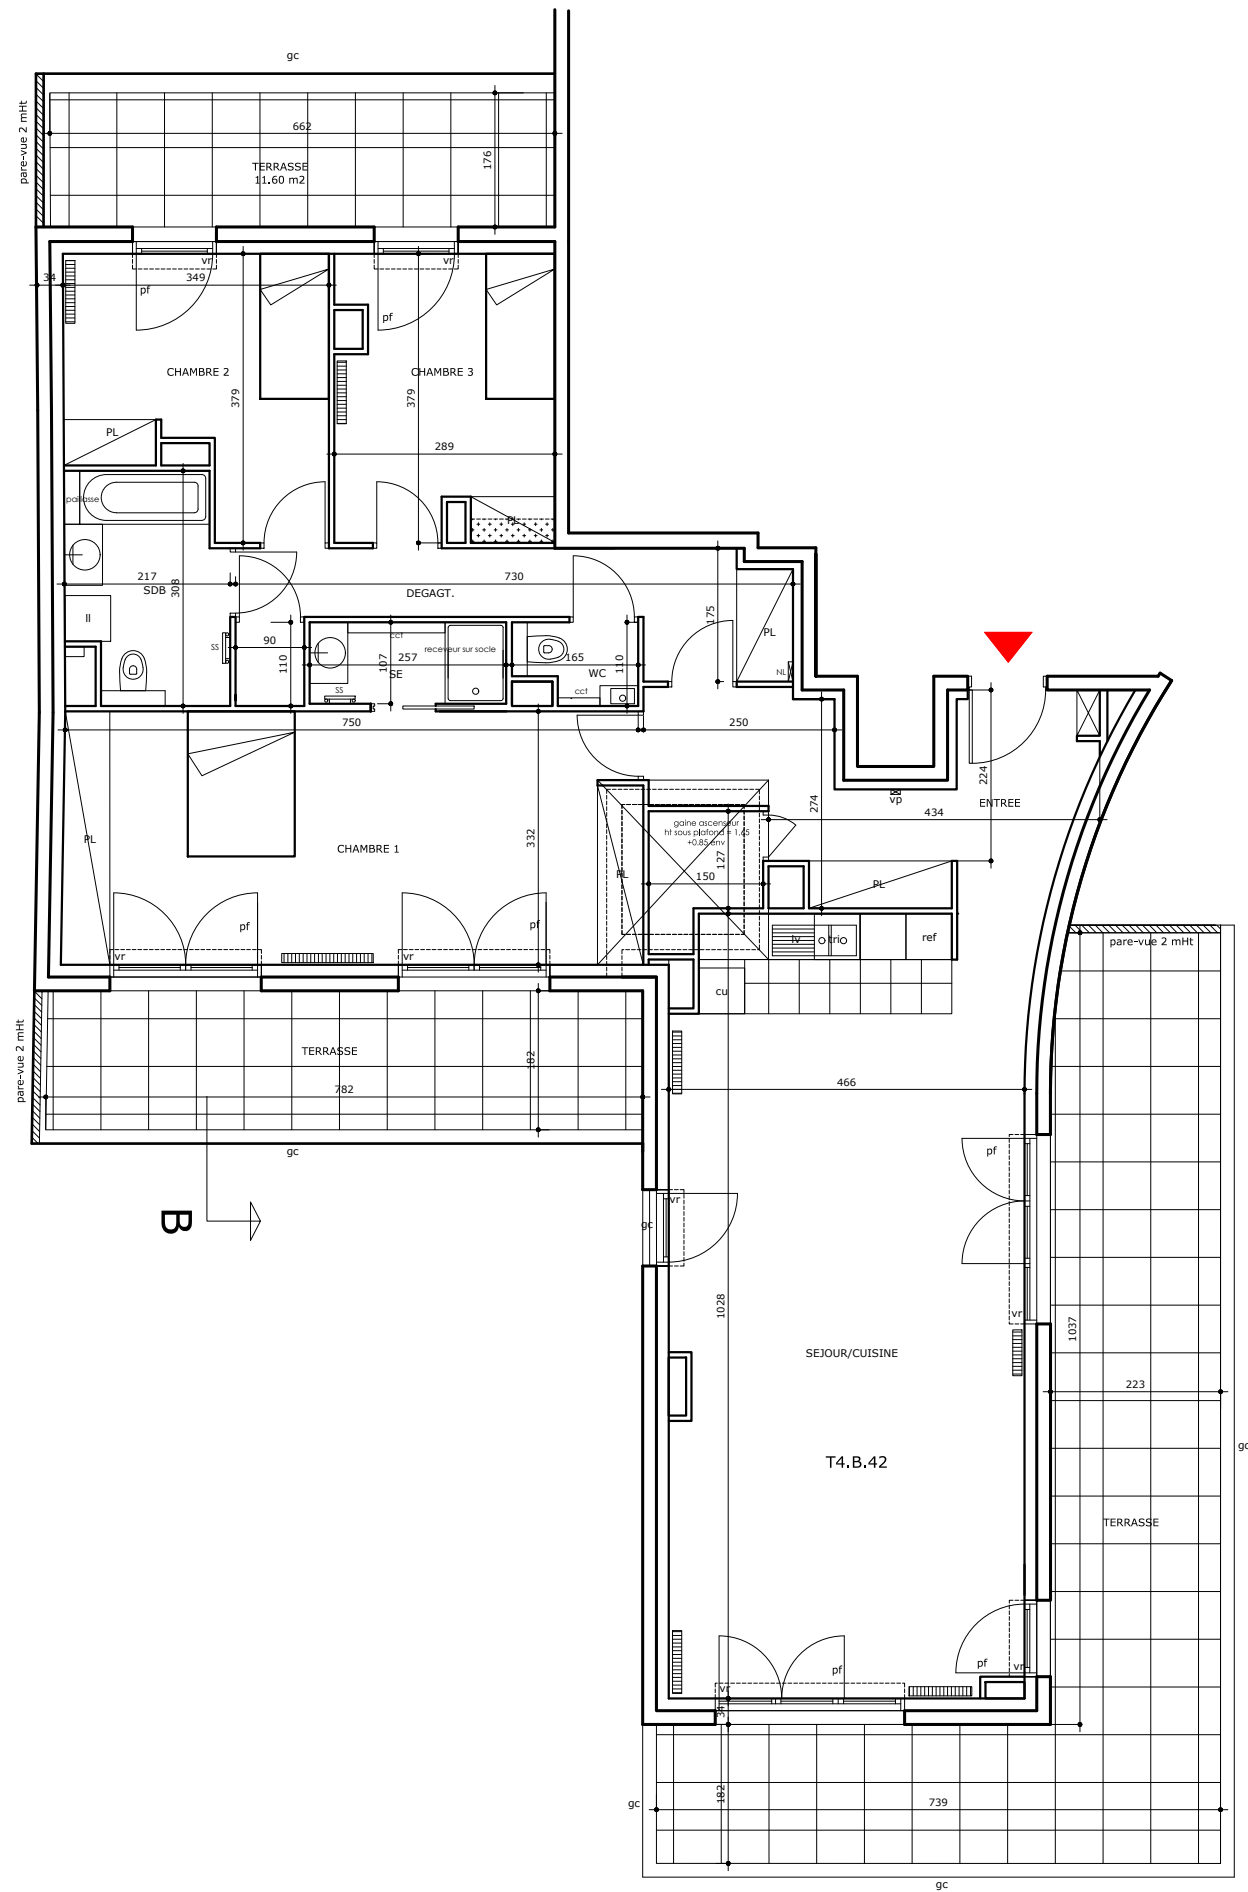


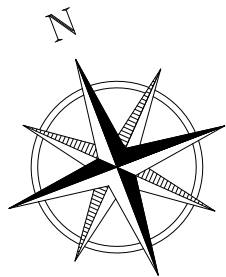

LEGENDE :

- cloison démontable
- faux-plafond et soffite
- radiateur

- vr : volet roulant
- gtl : gaine technique logement, (tableau élec)
- cct : coffre cache tuyaux
- gc : garde-corps
- ss : sèche serviette
- pf : porte-fenêtre, hauteur de seuil maxi = 20 cm
- f : fenêtre, hauteur d'allège = 90 cm environ
- vp : vidéophone
- lv : lave vaisselle
- ll : lave linge
- cu : plaque de cuisson
- rf : réfrigérateur

VILLA NAVONA


SAINT MAUR DES FOSSES

La Varenne Saint-Hilaire

SCCV SAINT MAUR MARNE MOULIN
71 Avenue du Général De Gaulle 94160 Saint Mandé

B-42

4 PIECES - 4EME ETAGE - CAGE B

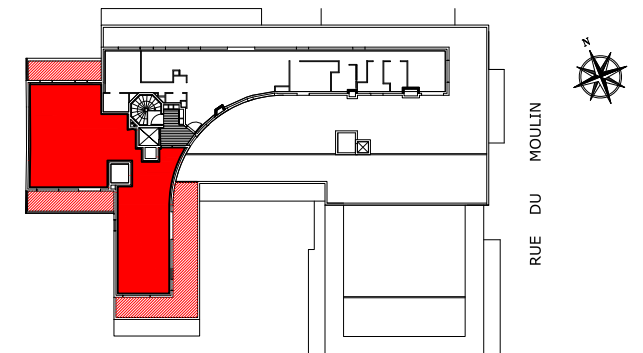

Désignation des pièces	Surfaces
Entrée	7,16 m ²
Séjour/Cuisine	47,41 m ²
Dégagement	8,02 m ²
Chambre 1 (pmr)	23,71 m ²
Chambre 2	10,86 m ²
Chambre 3	10,86 m ²
Chambre 4	10,42 m ²
Rangement	1,00 m ²
Salle de bains	6,00 m ²
Salle d'eau	2,74 m ²
Wc	1,58 m ²
Surface habitable totale	118,90 m ²
Terrasse 1	36,40 m ²
Terrasse 2	14,20 m ²
Terrasse 3	11,60 m ²
Surface totale annexe	62,20 m ²