

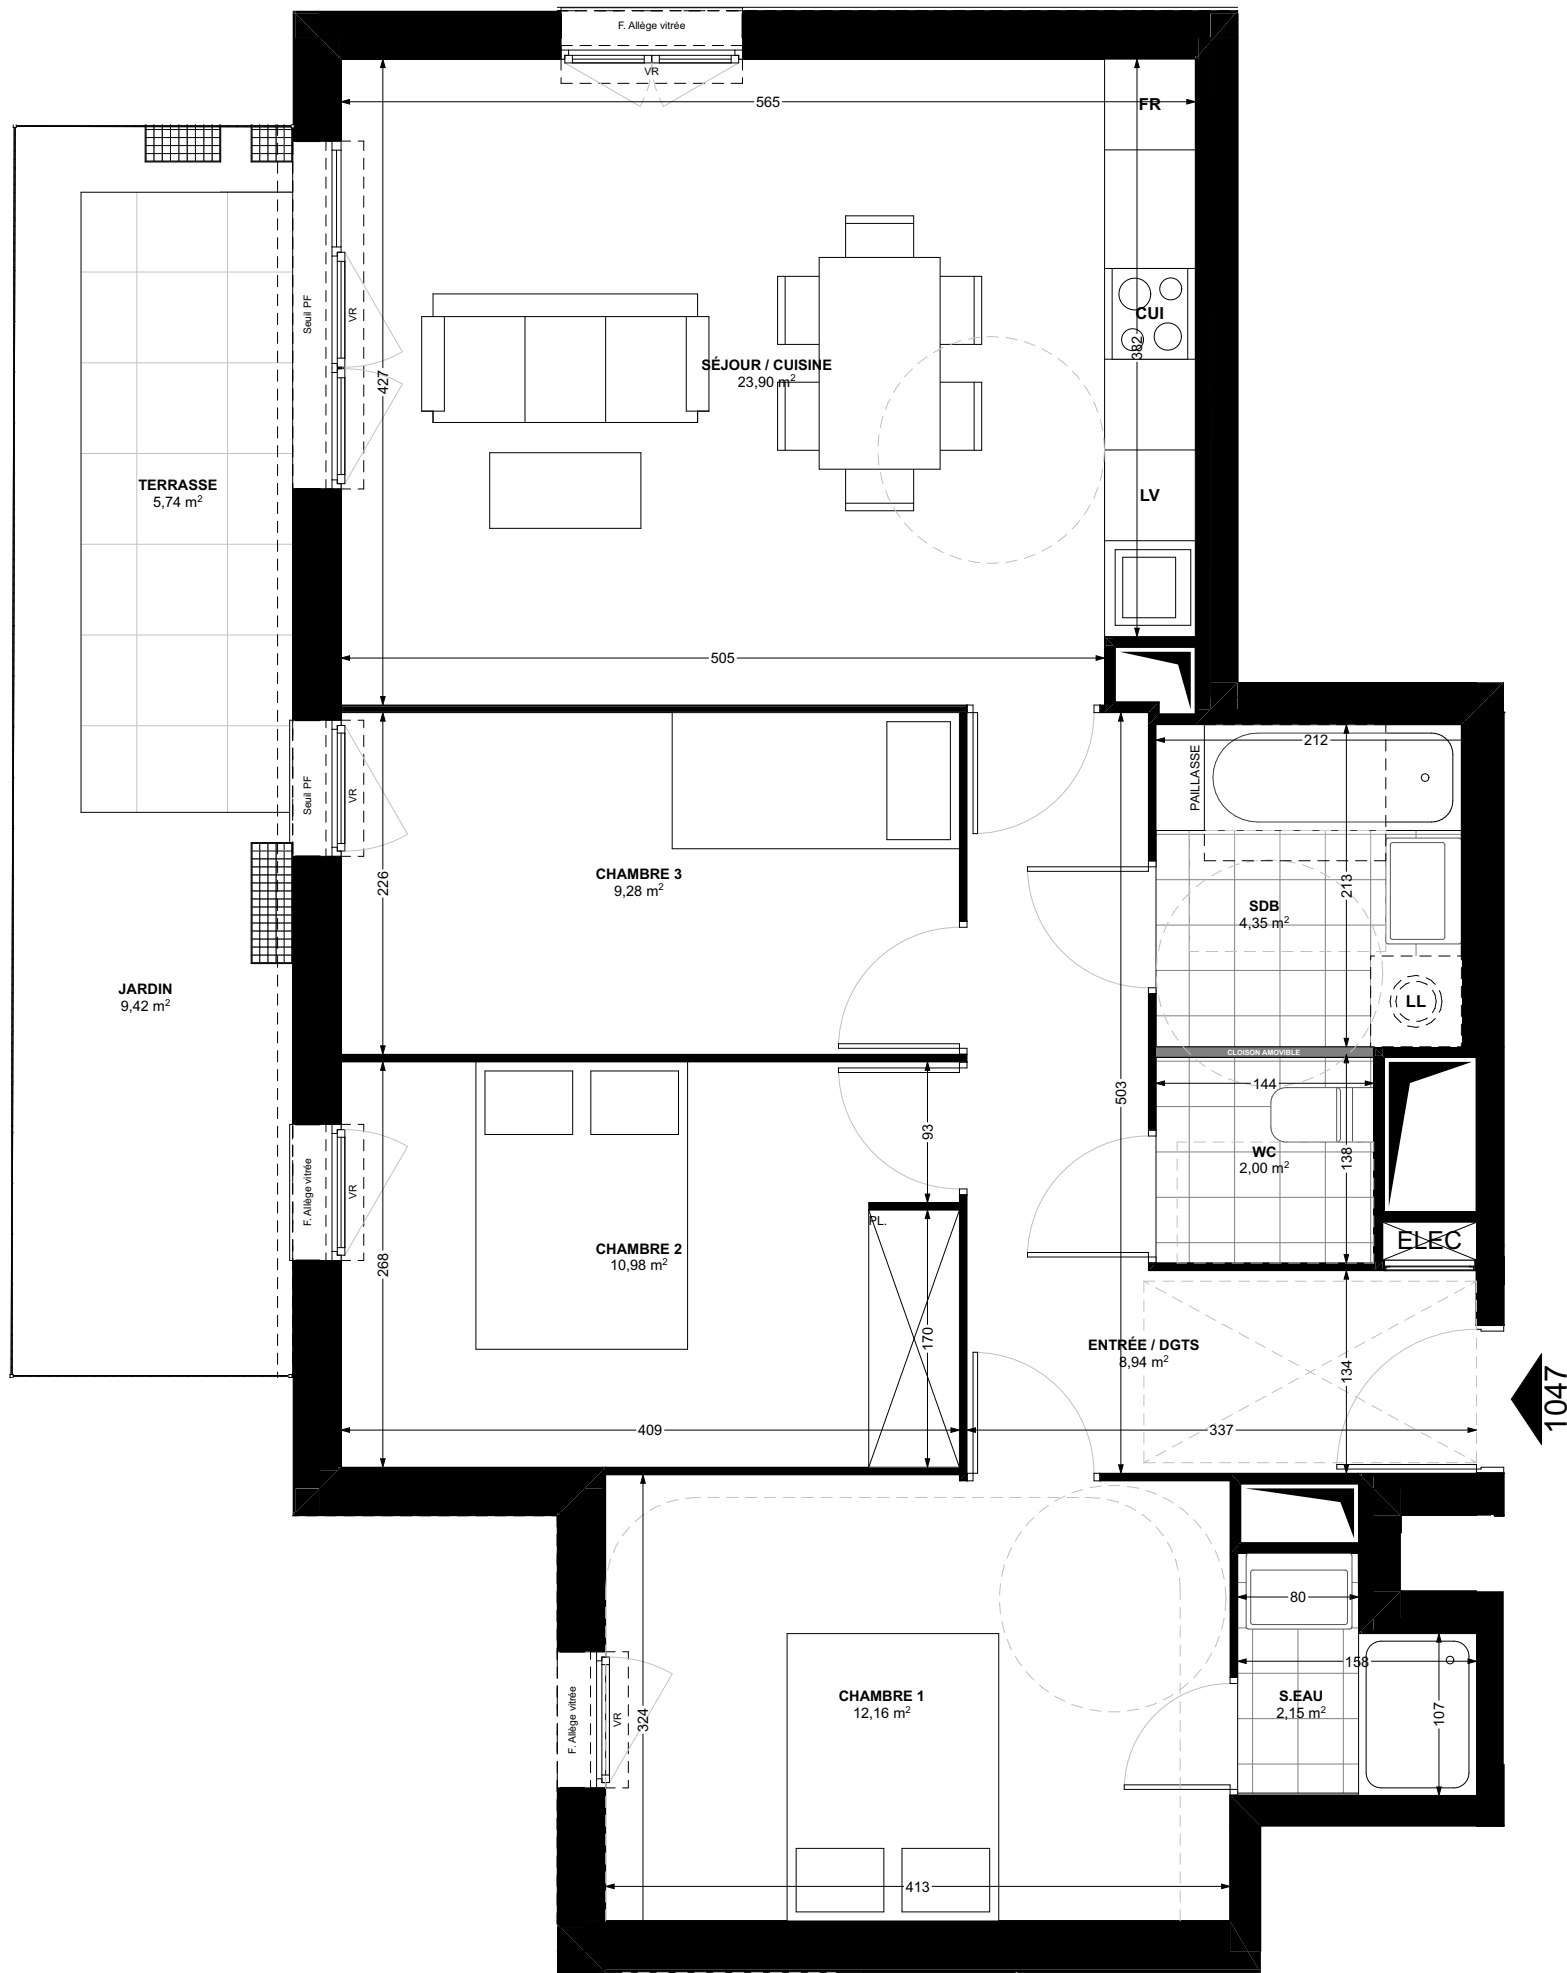


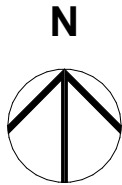

FONTAINE DU MESLY
Rue Henri Cardinaud, Créteil

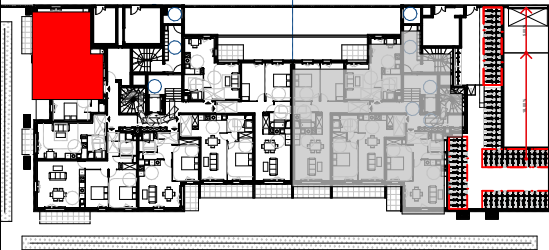

BÂTIMENT	ÉTAGE	TYPE	NUMÉRO
A	0	T4	1047

SÉJOUR / CUISINE	23,90
CHAMBRE 1	12,16
CHAMBRE 2	10,98
CHAMBRE 3	9,28
ENTRÉE / DGTS	8,94
SDB	4,35
S.EAU	2,15
WC	2,00
SURFACE TOTALE HABITABLE	73,76 m²
JARDIN	9,42
TERRASSE	5,74
SURFACE TOTALE EXTÉRIEURS	15,16 m²
SURFACE TOTALE PRIVATIVE	88,92 m²

Le présent document exprime la figure et les dispositions générales du logement. Des variations peuvent intervenir en fonction des techniques réglementaires, de la réalisation, tant en ce qui concerne les dimensions libres que l'équipement. Les emplacements des divers meubles ou éléments figurant sur le plan sont positionnés uniquement à titre indicatif. Suivant les cas, l'accès aux terrasses et balcons pourra se faire par une marche. Les retombées, soffites, faux-plafonds, canalisations, volets roulants, équipements électriques et de chauffage ne sont pas tous figurés. En fonction des études techniques, ces derniers pourront être rajoutés, déplacés ou supprimés. Les placards sont compris dans les surfaces des pièces. La végétation n'est pas contractuelle.

LÉGENDE			
LL	Lave Linge	LV	Lave-vaisselle
F	Fenêtre	CUI	Cuisson Four + Plaque
PF	Porte-fenêtre	R	Réfrigérateur
VR	Volet roulant	PL	Placard
GC	Garde-corps	PLC	Placard en option
PV	Pare-vue	ELEC	Tableau électrique

PHASE	INDICE	DATE
LANCEMENT COMMERCIAL	A	21/01/2025