


QUAI ELORN
LANDERNEAU

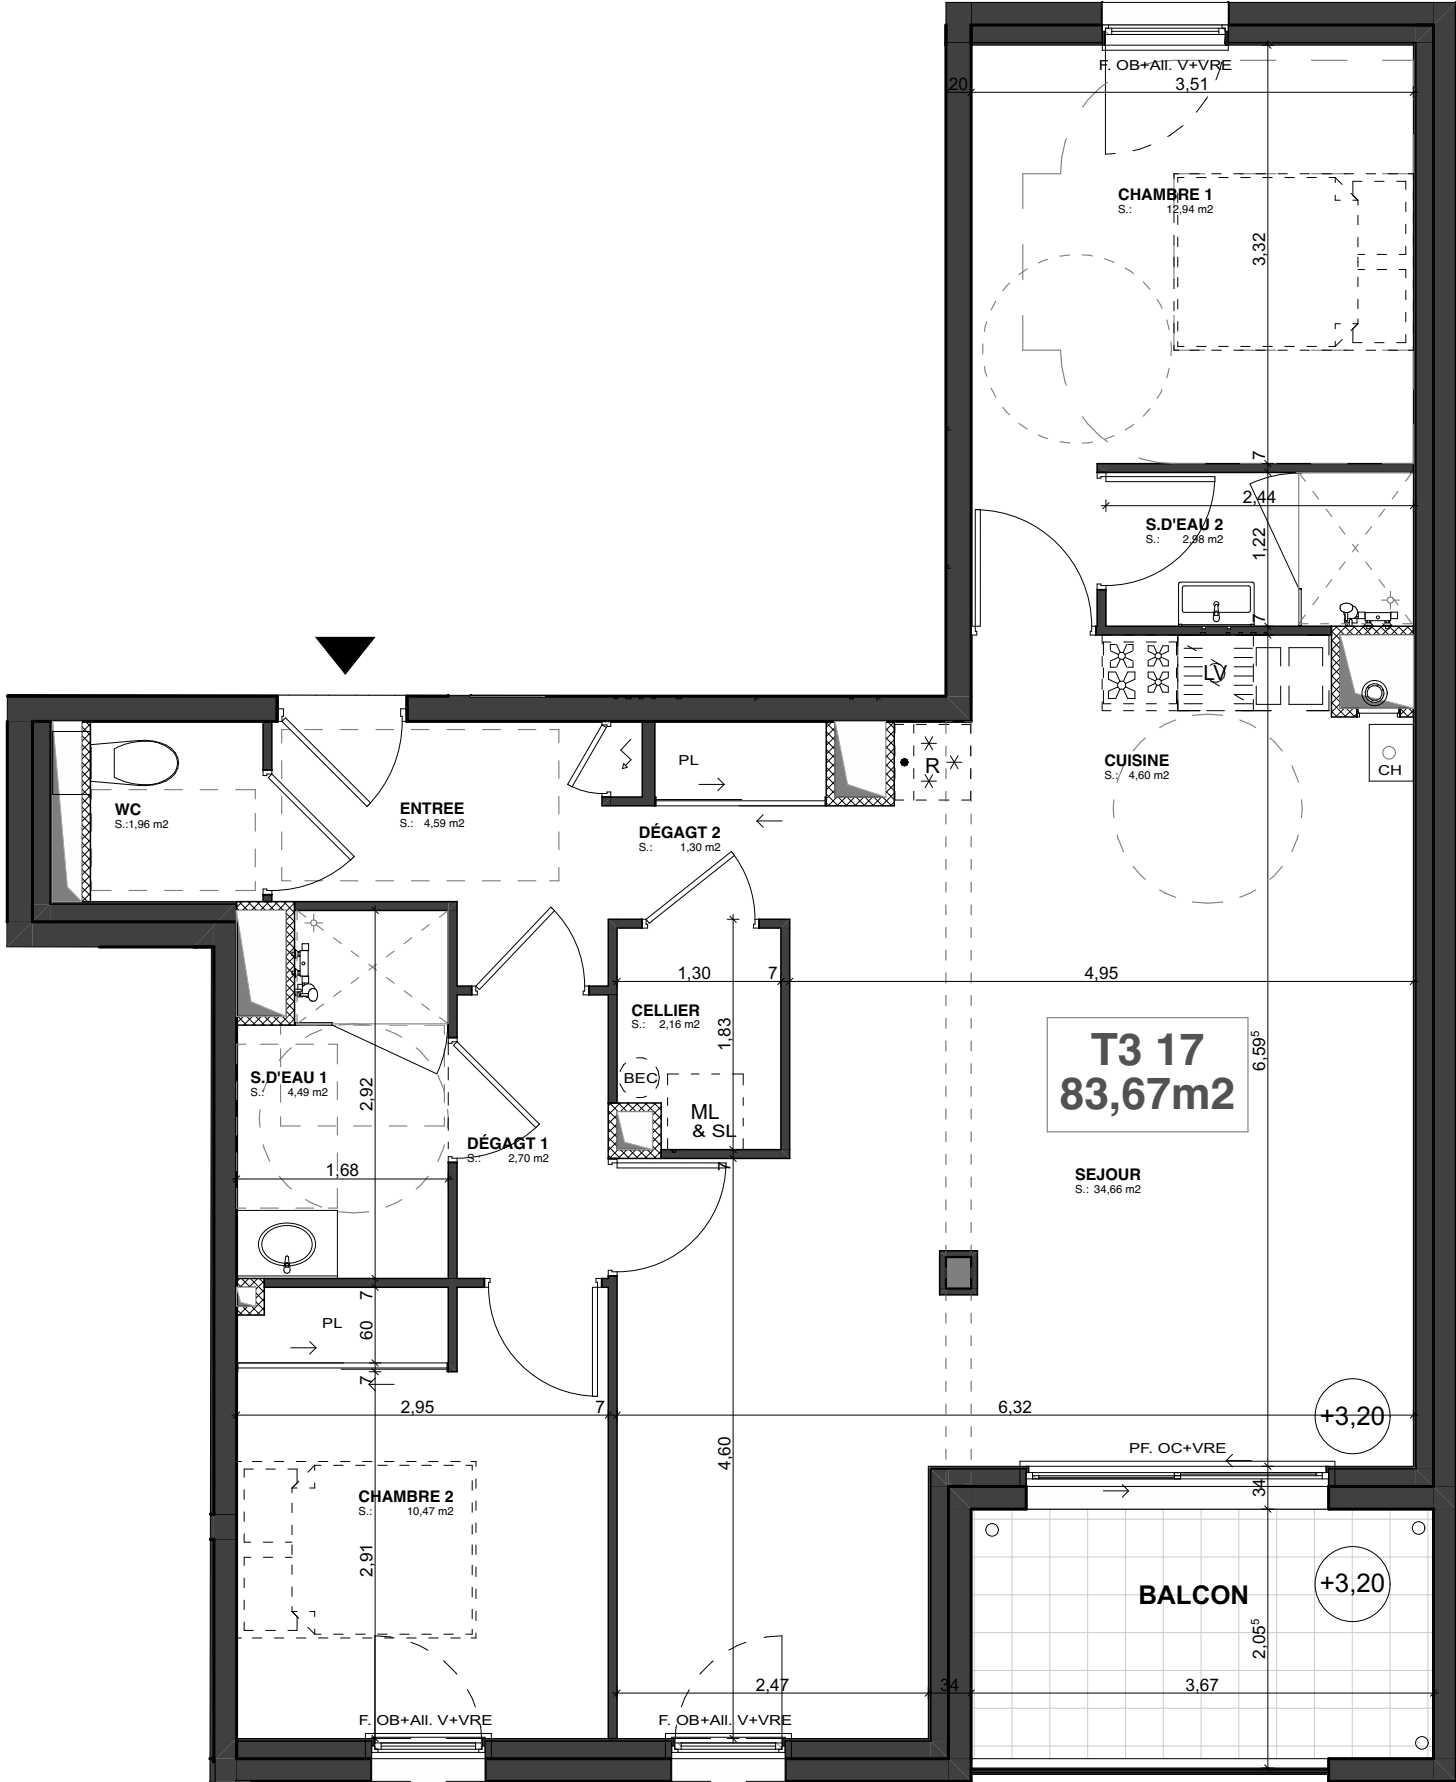

En fonction des nécessités techniques de réalisation, des modifications sont susceptibles d'être apportées à ce plan qui ne revêt, avant d'être annexé à l'acte de vente, qu'un caractère informatif. Par ailleurs, les surfaces et les côtes indiquées (qu'elles soient dimensionnelles ou altimétriques) sont approximatives. Les différences de 5% sur les côtes exprimées par les plans seront retenues pour admissibles et ne pourront fonder aucune réclamation.

13 Rue de la Sauvaie 35000 RENNES

SCCV QUAI ELORN

— QUAI —
ELORN
— LANDERNEAU —



image non contractuelle


KERMARREC
promotion

PLAN DE VENTE

T 3

17

NIVEAU 1

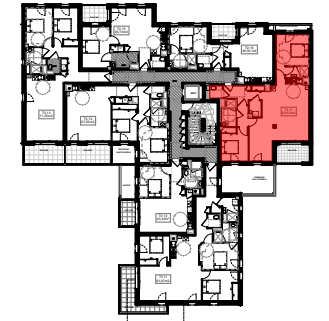

SURFACES HABITABLES

Entrée	4,59 m2
Séjour/cuisine	39,26 m2
Chambre 1	12,94 m2
Chambre 2 + placard	10,47 m2
SdE 1	4,49 m2
SdE 2	2,98 m2
Cellier	2,16 m2
WC	1,96 m2
Placard	0,82 m2
Dégagements	4,00 m2

TOTAL (surf. hab.)	83,67 m2
--------------------	----------

Balcon	7,48 m2
--------	---------

19/12/2024	INDICE A
------------	----------

ARCHITECTE : ARCHIPOLE