
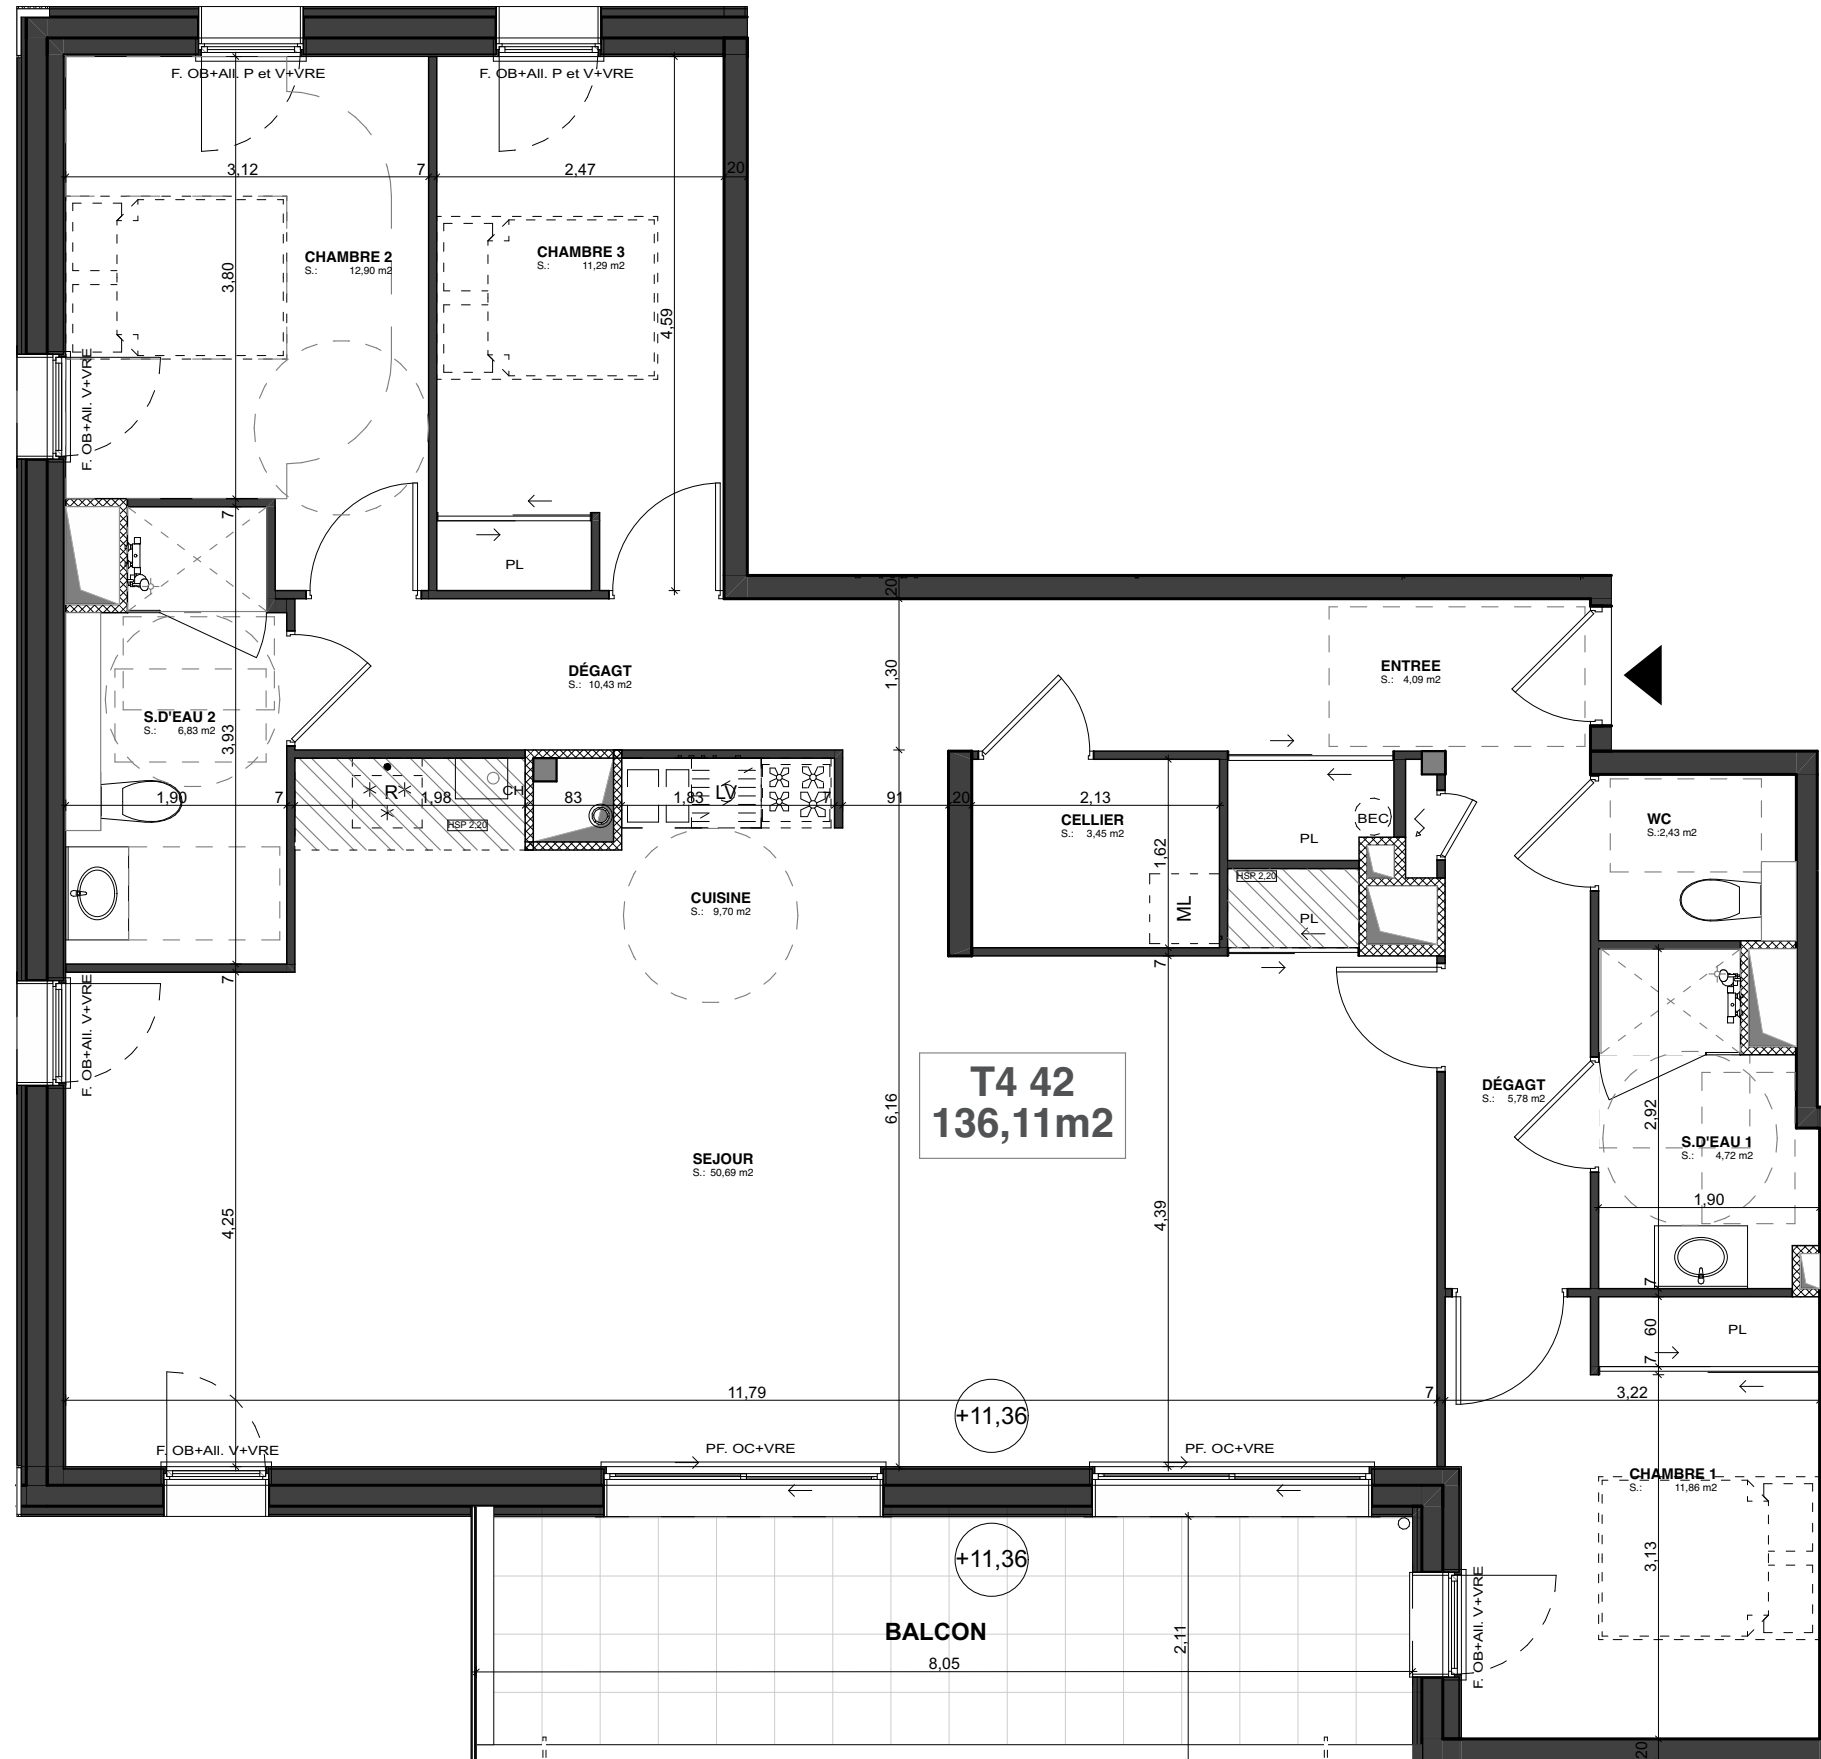


	dalles sur plots
	soffite ou faux plafond
	retombée de poutre
P. V	Porte Vitrée
EV. F	Ensemble Vitré Fixe
F. F	Fenêtre Fixe
PF	Porte Fenêtre
OC	Ouvrant Couissant
OB	Oscilo Battant
OF	Ouvrant à la Française
F.+All. V	Fenêtre + Allège Vitrée
F.+All. P	Fenêtre + Allège Pleine
V.R.E.	Volet Roulant Electrique
PL	Placard
R	Réfrigérateur
LV	Lave Vaisselle
LL	Lave Linge
SL	Sèche Linge
CH	Chaudière
BEC	Ballon d'Eau Chaude
	Tableau élec

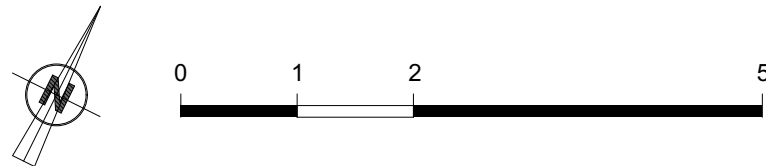

13 Rue de la Sauvaie 35000 RENNES

SCCV QUAI ELORN

— QUAI —

ELORN

— LANDERNEAU —



image non contractuelle

KERMARREC


promotion

PLAN DE VENTE

T 4

42

NIVEAU ATTIQUE

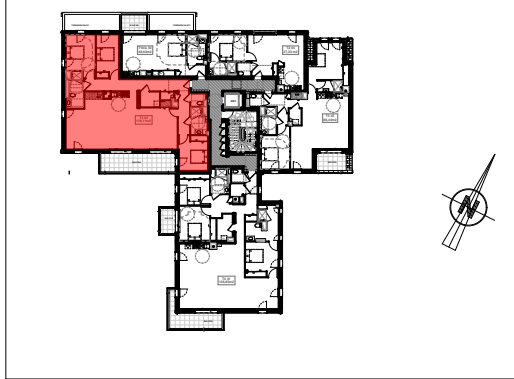

SURFACES HABITABLES

Entrée	4,09 m2
Séjour/cuisine	60,39 m2
Chambre 1 + placard	11,86 m2
Chambre 2	12,90 m2
Chambre 3 + placard	11,29 m2
SdE 1	4,72 m2
SdE 2	6,83 m2
WC	2,43 m2
Cellier	3,45 m2
Placards	1,94 m2
Dégagement	16,21 m2

TOTAL (surf. hab.)

136,11 m2

Balcon

16,99 m2

10/06/2025

INDICE B

ARCHITECTE : ARCHIPOLE