



Rue Saint Louis

CARRIERES - SOUS - POISSY

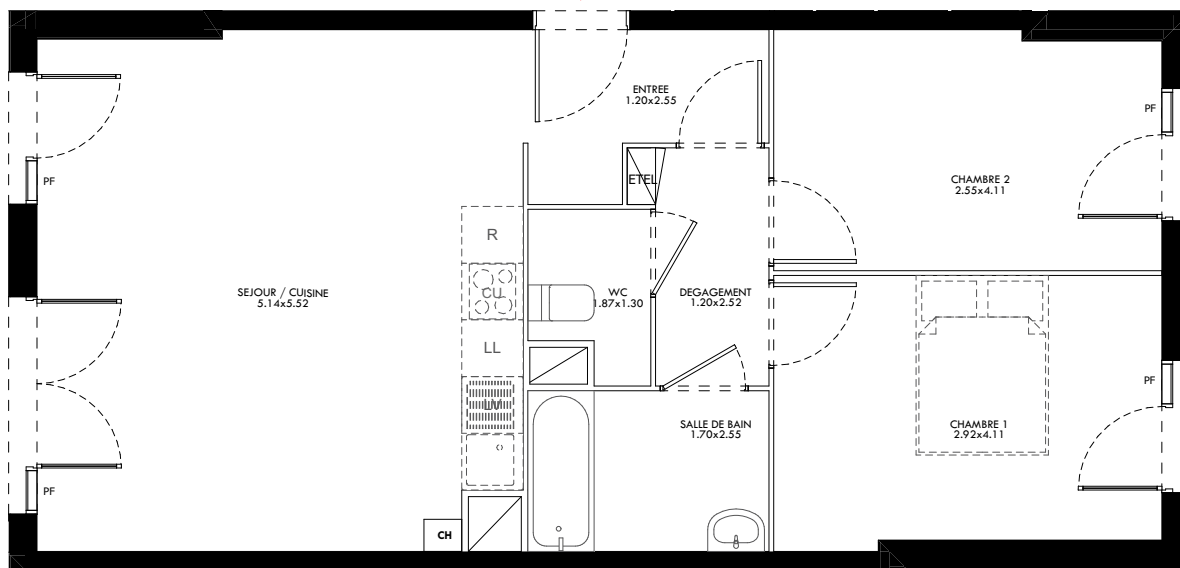

CONSORTIUM FRANÇAIS DE L' HABITATION

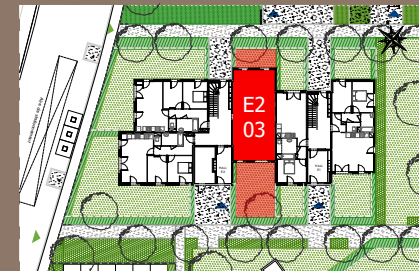

Rue Saint Louis
78955 CARRIERES SOUS POISSY
(Ilot 2)

Appartement 3 PIECES
Lot n° E203

BATIMENT E2 - rez-de-chaussée

TABLEAU DES SURFACES (Surfaces en m²)

ENTREE	3.71
SEJOUR / CUISINE	27.83
CHAMBRE 1	11.63
CHAMBRE 2	10.29
SALLE DE BAIN	4.34
WC	2.10
DEGAGEMENT	3.02
SURFACE HABITABLE	62.92 m²
JARDIN 1	12.80
JARDIN 2	35.39
SURFACE TOTALE	111.11 m²


LEGENDE

PF	Porte Fenêtre	LL	Lave Linge
FA	Fenêtre sur allège vitrée	LV	Lave vaisselle
GC	Garde corps	CU	Cuisson
ETEL	Tableau électrique	R	Réfrigérateur
CH	Chaudière individuelle		
	Soffites et faux-plafond		

PLAN DE NOTAIRE


INDICE	01	DATE :	2024-10-29
--------	----	--------	------------

Des modifications sont susceptibles d'être apportées à ce plan en fonction des nécessités techniques, de la réalisation tant en ce qui concerne les dimensions libres que l'équipement. Les surfaces sont approximatives. Les retombées, soffites, faux plafond, équipements sanitaires ainsi que le calepinage et dimensions des carrelages sont figurés à titre indicatif, et peuvent subir des modifications pour impératif technique. Les appareils ménagers ne sont pas fournis. Les volets roulants seront prévus conformément à la notice de vente. Les coffres de volet roulant ne sont pas représentés et seront débordants à l'intérieur. La hauteur des seuils au droit des porte-fenêtres sur balcons ou terrasses pourra varier de 5 à 35 cm à partir du sol intérieur. La hauteur entre le jardin et la terrasse pourra varier entre 0 et 60 cm. Les jardins ne seront pas nécessairement plats et pourront comporter des talus et des pentes.

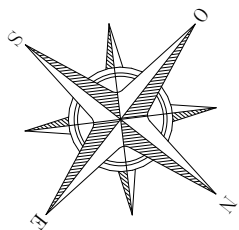


Rue Saint Louis

CARRIERES - SOUS - POISSY

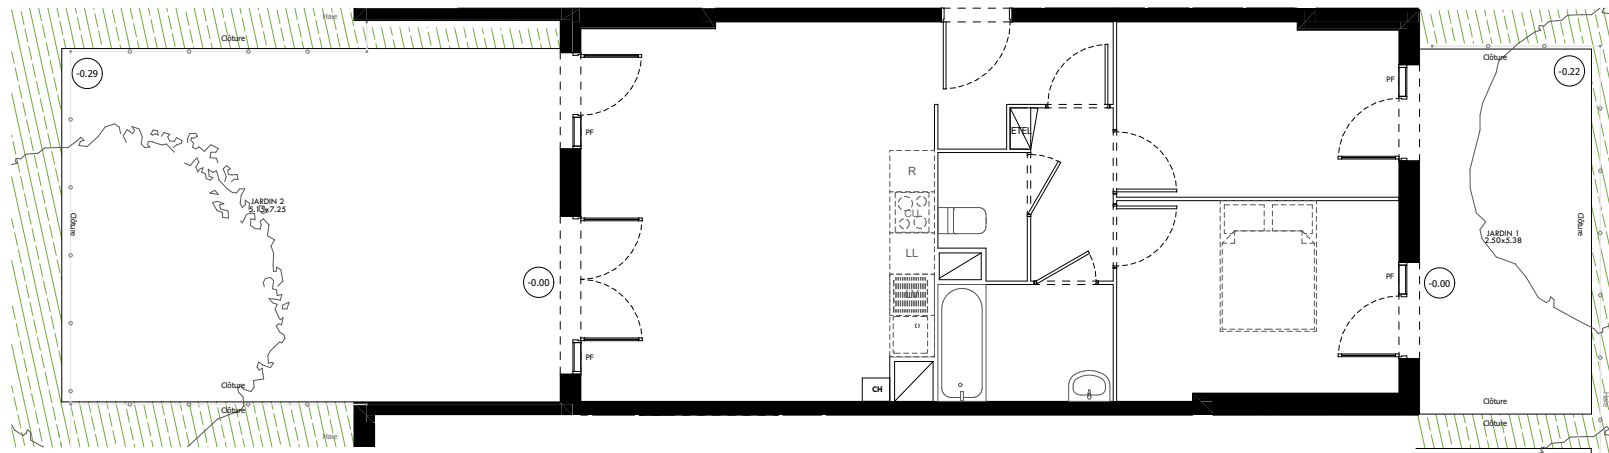

CONSORTIUM FRANÇAIS DE L' HABITATION

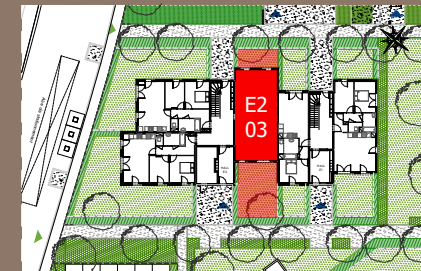

Rue Saint Louis
78955 CARRIERES SOUS POISSY
(Ilot 2)

Appartement 3 PIECES
Lot n° E203

BATIMENT E2 - rez-de-chaussée

Espace extérieur

LEGENDE

PF	Porte Fenêtre	LL	Lave Linge
FA	Fenêtre sur allège vitrée	LV	Lave vaisselle
GC	Garde corps	CU	Cuisson
ETEL	Tableau électrique	R	Réfrigérateur
CH	Chaudière individuelle		

/// Soffites et faux-plafond

PLAN DE NOTAIRE

INDICE 01 DATE : 2024-10-29

Des modifications sont susceptibles d'être apportées à ce plan en fonction des nécessités techniques, de la réalisation tant en ce qui concerne les dimensions libres que l'équipement. Les surfaces sont approximatives. Les retombées, soffites, faux plafond, équipements sanitaires ainsi que le calepinage et dimensions des carrelages sont figurés à titre indicatif, et peuvent subir des modifications pour impératif technique. Les appareils ménagers ne sont pas fournis. Les volets roulants seront prévus conformément à la notice de vente. Les coffres de volet roulant ne sont pas représentés et seront débordants à l'intérieur. La hauteur des seuils au droit des porte-fenêtres sur balcons ou terrasses pourra varier de 5 à 35 cm à partir du sol intérieur. La hauteur entre le jardin et la terrasse pourra varier entre 0 et 60 cm. Les jardins ne seront pas nécessairement plats et pourront comporter des talus et des pentes.