


MUNDO

SAINT-OUEN

Plot:	Niveau:	Typologie:	Logement N°:
05	RDB	T5	05_00_RB01

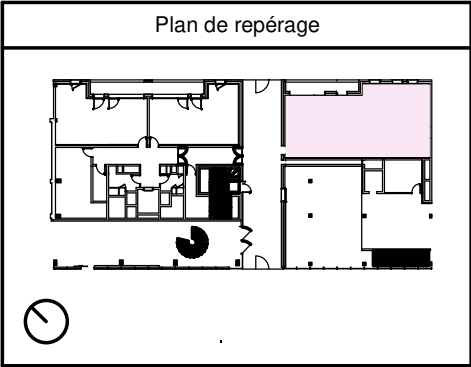

SURFACES m²	
Entrée	3,77
Séjour_cuisine	32,03
Chambre 1	16,68
Chambre 2	10,48
Chambre 3	10,38
Chambre 4	10,48
Dgt.	9,26
Salle d'eau 1	5,24
Salle d'eau 2	5,14
Buanderie	6,49
WC	3,33
SHAB totale	113,28
Terrasse	8,55
Surface annexe	8,55

LÉGENDE


	Symbole gainé		Réglementation PMR
	Tableau électrique		Persiennes
	Soffite / Faux-plafond		Store banne
	Lave linge		Fenêtre
	Placard		Porte fenêtre
	Lave vaisselle		Garde-corps
	Plaque de cuisson		Pare-vue
	Réfrigérateur		Descente d'eau pluviale
	Linéaire complémentaire		
	Sèche serviette		
	Tri sélectif		

----- Projection retombée de poutre

Hauteur sous-plafond des pièces principales sauf mention particulière : 2,60 m

Echelle	0 1 2
Indice: D01	Date d'édition: 21/07/2023

00_RB-01

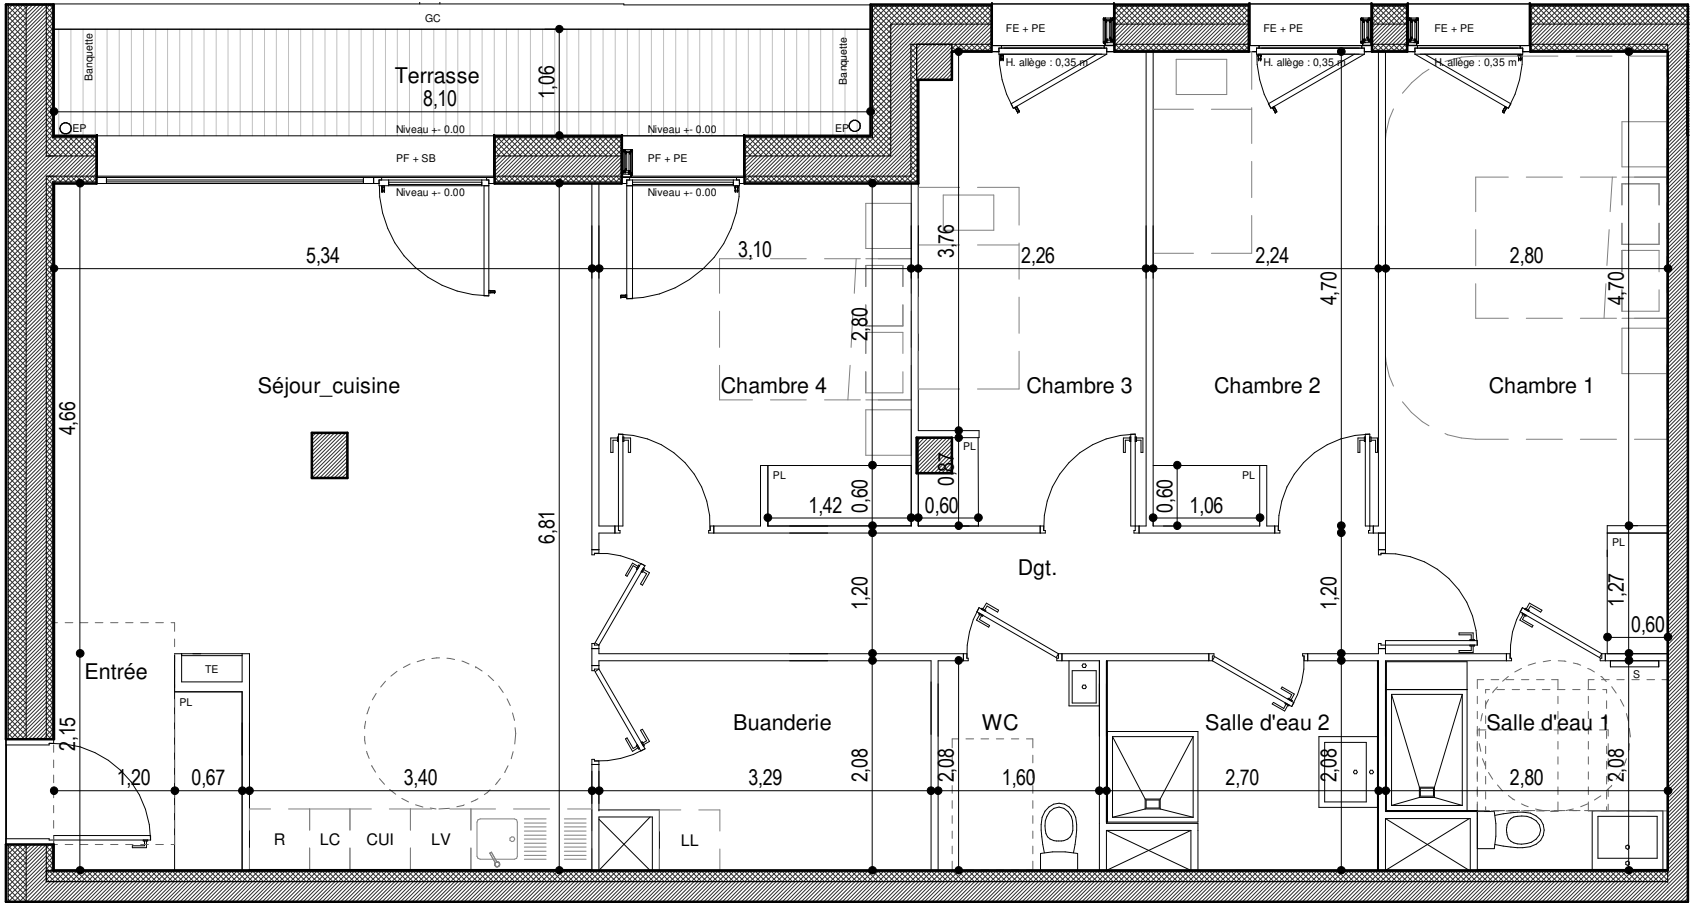

Signature Acquéreur

Signature SCCV Quinconces

Des modifications sont susceptibles d'être apportées à ce plan en fonction des nécessités techniques de la réalisation, tant en ce qui concerne les dimensions libres, que l'équipement. Les surfaces et les hauteurs sous plafond sont approximatives. Les retombées, faux-plafonds ainsi que l'emplacement des équipements sanitaires sont figurés à titre indicatif. Les meubles sont dessinés à titre indicatif mais non fournis.