


0 50cm 1m 2m

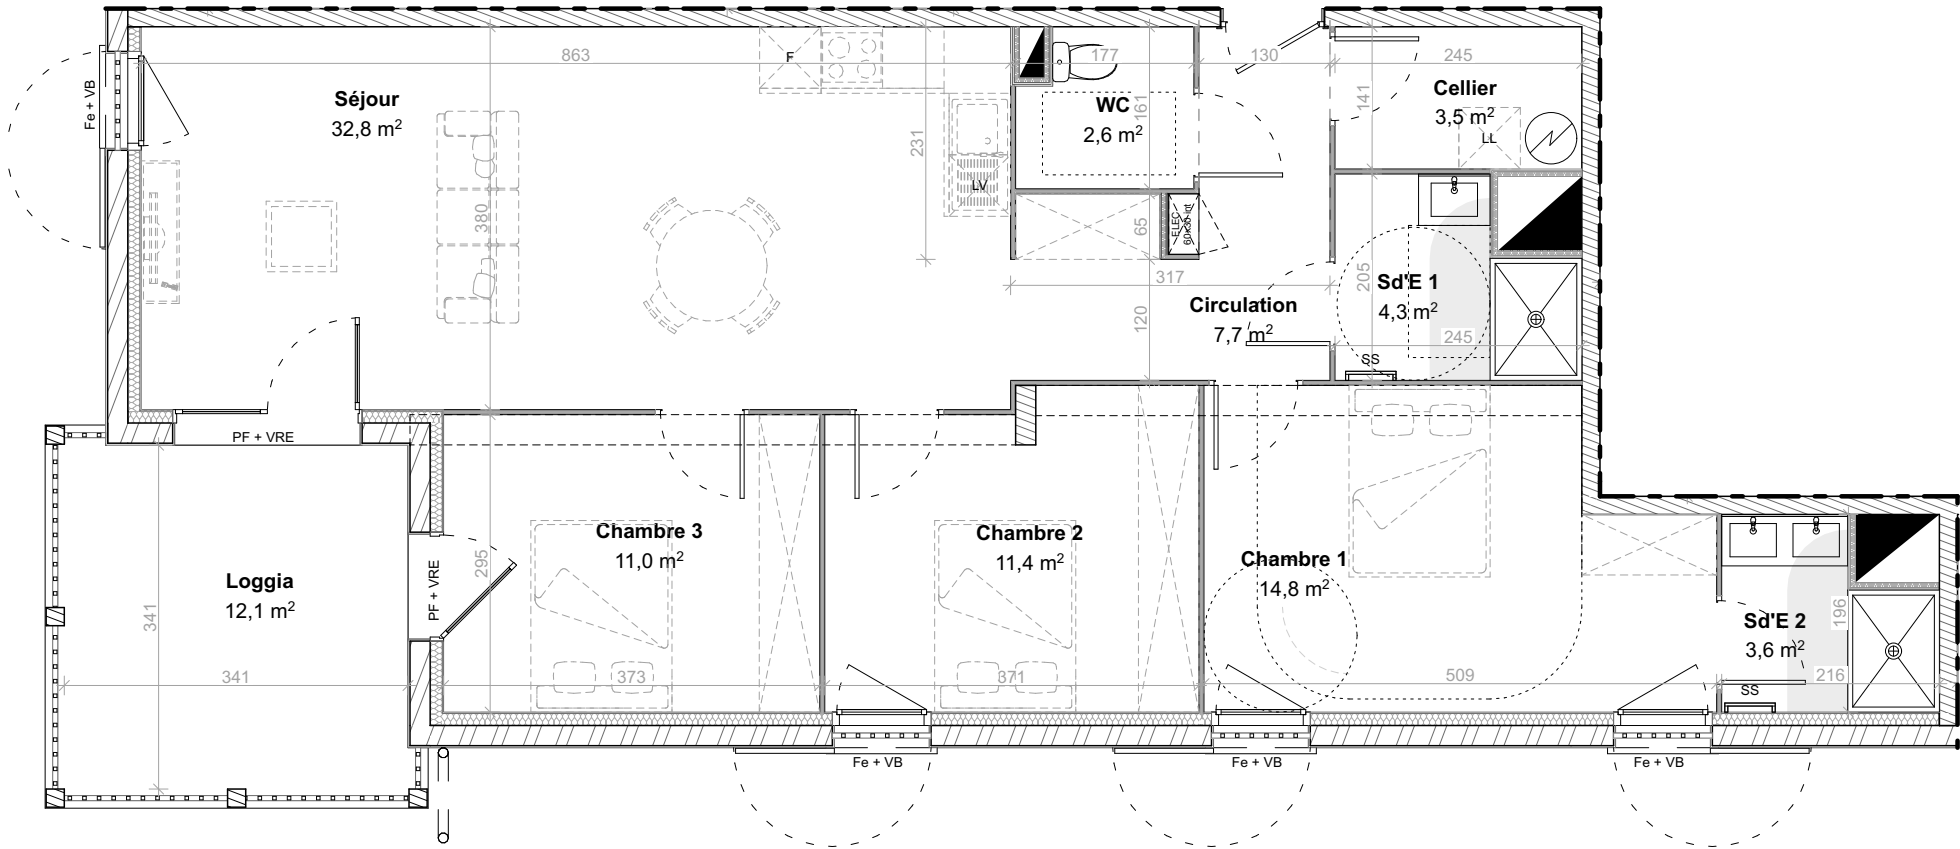

NEXITY
IR PROGRAMMES
PAYS-BASQUE


40, Chemin de Sabalce
64100 - BAYONNE

RÉSIDENCE GOIZ ARGIAN

11, 13, Chemin Plazako Borda - 64210 ARBONNE



N° APPARTEMENT	NIVEAU	TYPE
1101	R+1	T4

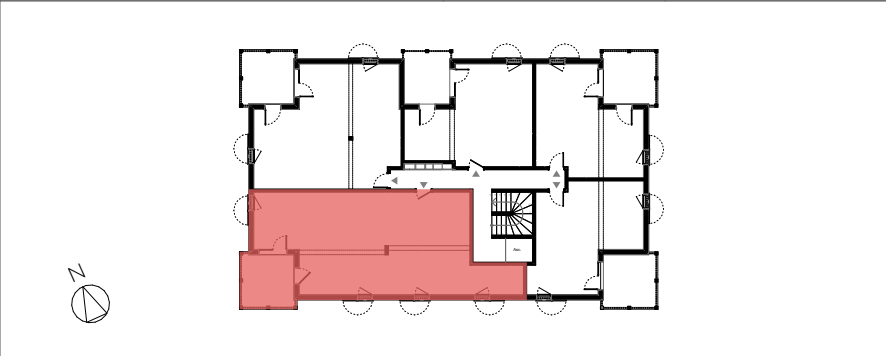

SURFACES HABITABLES (m²)


Cellier	3,5
Chambre 1	14,8
Chambre 2	11,4
Chambre 3	11,0
Circulation	7,7
Sd'E 1	4,3
Sd'E 2	3,6
Séjour	32,8
WC	2,6

Total surfaces habitables 91,7 m²

Loggia	12,1
--------	------

NOTA:
Le plan exprime les dispositions générales du logement, susceptibles de variations en fonction des nécessités techniques et/ou administratives, tant en ce qui concerne les dimensions que les équipements. Les équipements fournis sont décrits dans la notice. Des modifications sont susceptibles d'être apportées à ce plan en fonction des impératifs techniques de toute nature et des tolérances d'exécution. Les logements ne peuvent faire l'objet d'aucune modification qui aurait pour conséquence de les rendre non-conformes aux réglementations en vigueur et notamment la réglementation d'accessibilité aux P.M.R. Le mobilier n'est pas fourni.

LÉGENDE

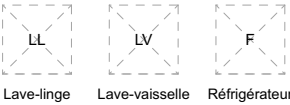

PF : porte-fenêtre
Fe : fenêtre
VR : volet roulant
VRE : volet roulant électrique
VB : volet battant

Indice: LC

25/02/2025



AM architecture
Paul RICHARD // Thomas POTIER