



PLAN PROVISOIRE

2236

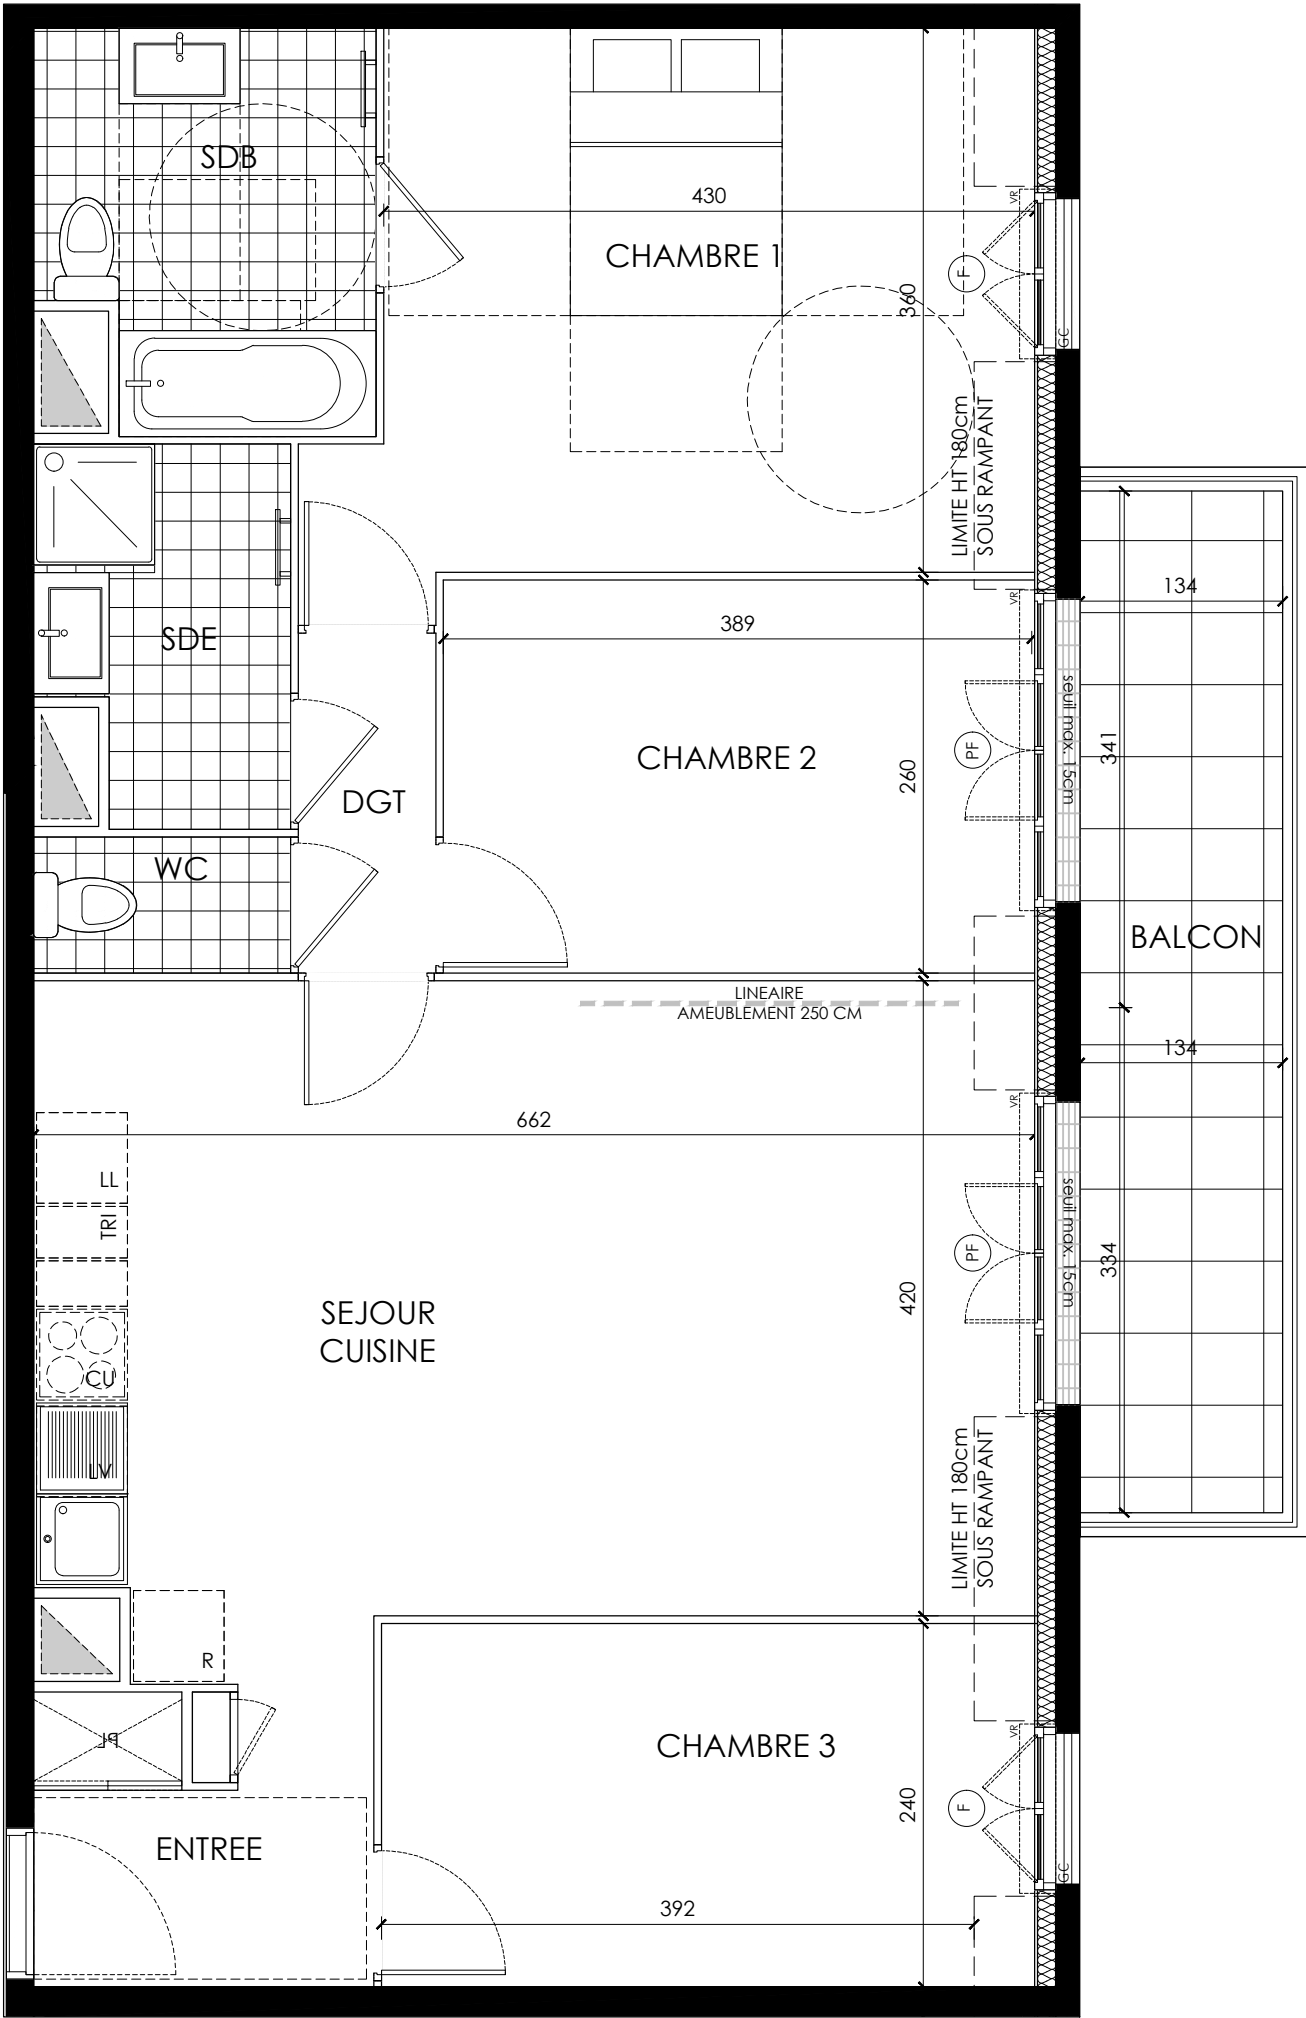

ARBOR & HOME

GAGNY

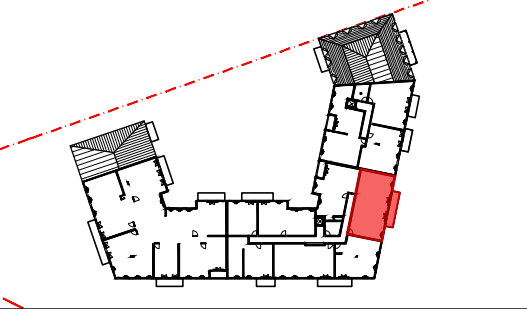

Appartement N° 2236

Bâtiment : 2.2 Niveau : R+3 Type : 4 pièces

TABLEAU DES SURFACES

ENTREE	3.56	m²
SEJOUR / CUISINE	27.36	m²
CHAMBRE 1	14.85	m²
CHAMBRE 2	9.13	m²
CHAMBRE 3	9.42	m²
SDB	5.61	m²
SDE	3.89	m²
WC	1.53	m²
DGT	2.05	m²

TOTAL SURFACE HABITABLE	77.39	m²
TOTAL SURFACE AU SOL	82.54	m²
BALCON	9.05	m²
TOTAL SURFACES ANNEXES	9.05	m²
SURFACE TOTALE PRIVATIVE	86.44	m²

VR : volet roulant	faux-plafond, soffite
GC : garde-corps	sèche-serviettes
CU : cuisson	radiateur
LV : lave-vaisselle	tableau électrique
LL : lave-linge	placard aménagé
R : réfrigérateur	gaine technique
Fenêtre	caillebotis
Porte-fenêtre	

NOTA : Des modifications sont susceptibles d'être apportées à ce plan en fonction d'impératifs d'ordre technique, administratif ou réglementaire, lors de la réalisation, pour les dimensions libres, position des baies et équipements. Les surfaces données sont approximatives. Les retombées, soffites, faux-plafonds, emplacement des équipements sont figurés à titre indicatif.

INDICE : -	DATE : 19/02/2025