


MUNDO
SAINT-OUEN


Plot:	Niveau:	Typologie:	Logement N°:
05	RDH	T5	05_00_RH04

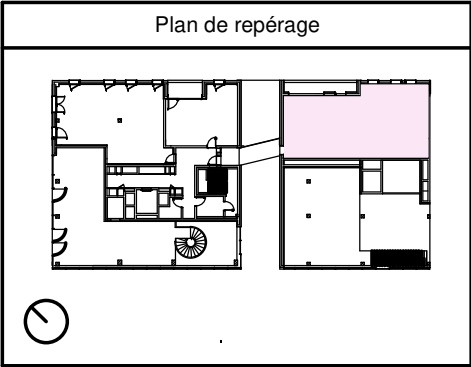

SURFACES m²	
Entrée	3,77
Séjour_cuisine	32,02
Chambre 1	16,68
Chambre 2	10,48
Chambre 3	10,38
Chambre 4	10,48
Dgt.	9,26
Salle d'eau 1	5,23
Salle d'eau 2	5,15
Buanderie	6,49
WC	3,33
SHAB totale	113,27
Terrasse	8,55
Surface annexe	8,55

LÉGENDE	
	Symbole gaine
	TE Tableau électrique
	Soffite / Faux-plafond
	LL Lave linge
	PL Placard
	LV Lave vaisselle
	CUI Plaque de cuisson
	R Réfrigérateur
	LC Linéaire complémentaire
	S Sèche serviette
	TRI Tri sélectif
	Réglementation PMR
	PE Persiennes
	SB Store banne
	FE Fenêtre
	PF Porte fenêtre
	GC Garde-corps
	PV Pare-vue
	EP Descente d'eau pluviale
----- Projection retombée de poutre	
Hauteur sous-plafond des pièces principales sauf mention particulière : 2,70 m	
Echelle	0 1 2
Indice: D01	Date d'édition: 21/07/2023

00_RH-04

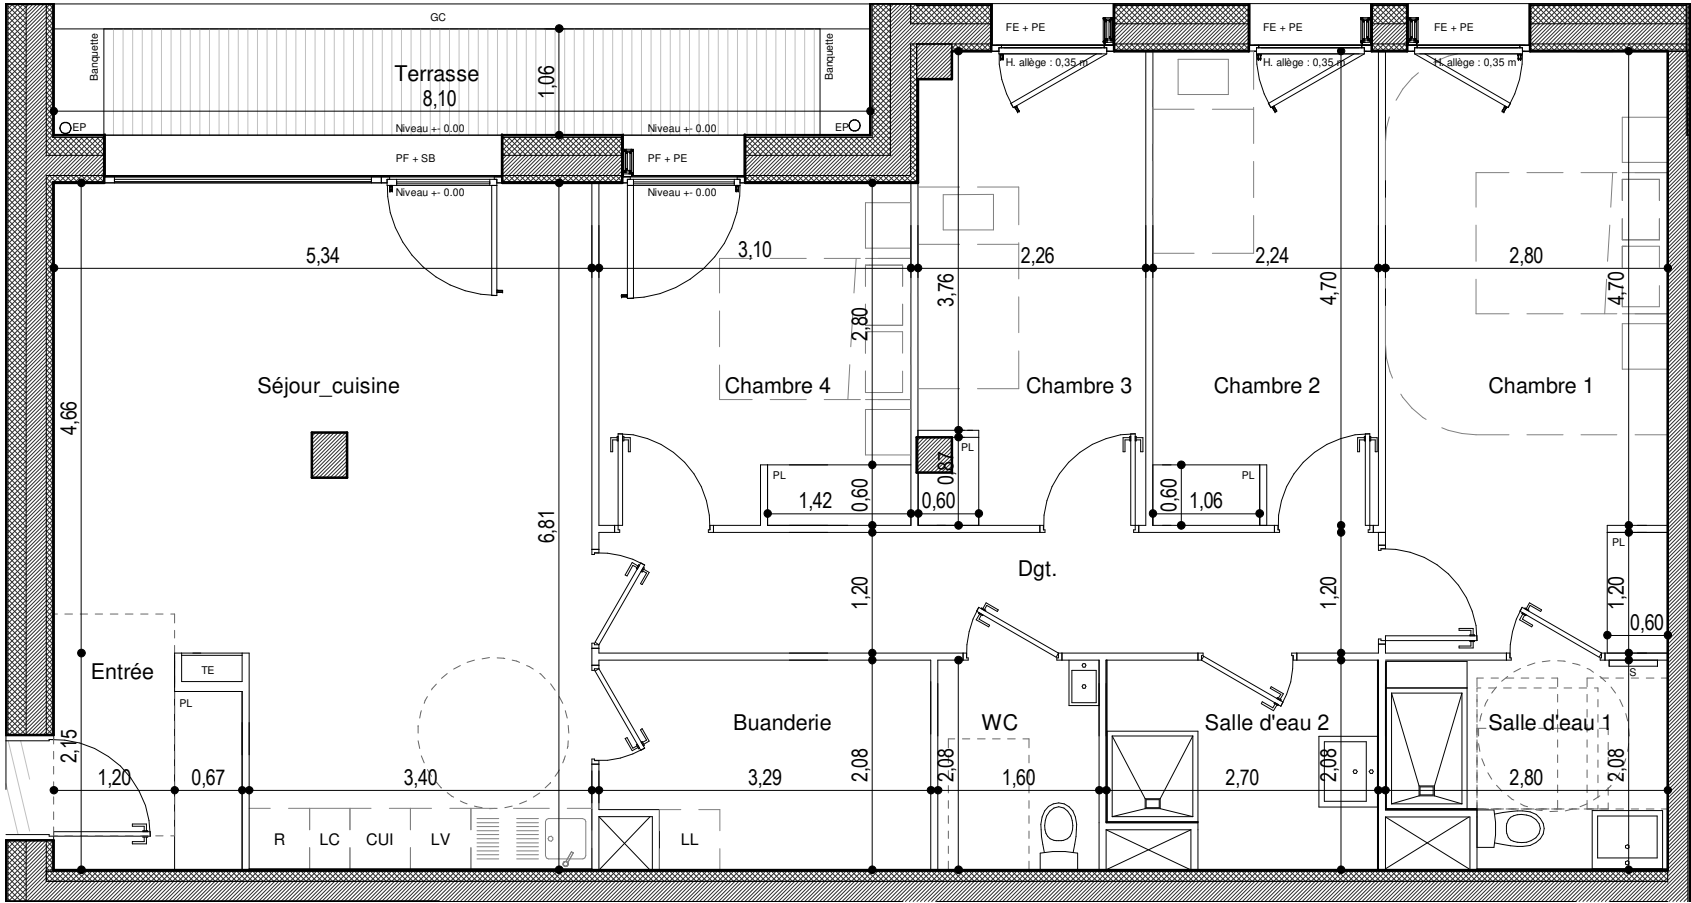

Signature Acquéreur

Signature SCCV Quinconces

Des modifications sont susceptibles d'être apportées à ce plan en fonction des nécessités techniques de la réalisation, tant en ce qui concerne les dimensions libres, que l'équipement. Les surfaces et les hauteurs sous plafond sont approximatives. Les retombées, faux-plafonds ainsi que l'emplacement des équipements sanitaires sont figurés à titre indicatif. Les meubles sont dessinés à titre indicatif mais non fournis.