


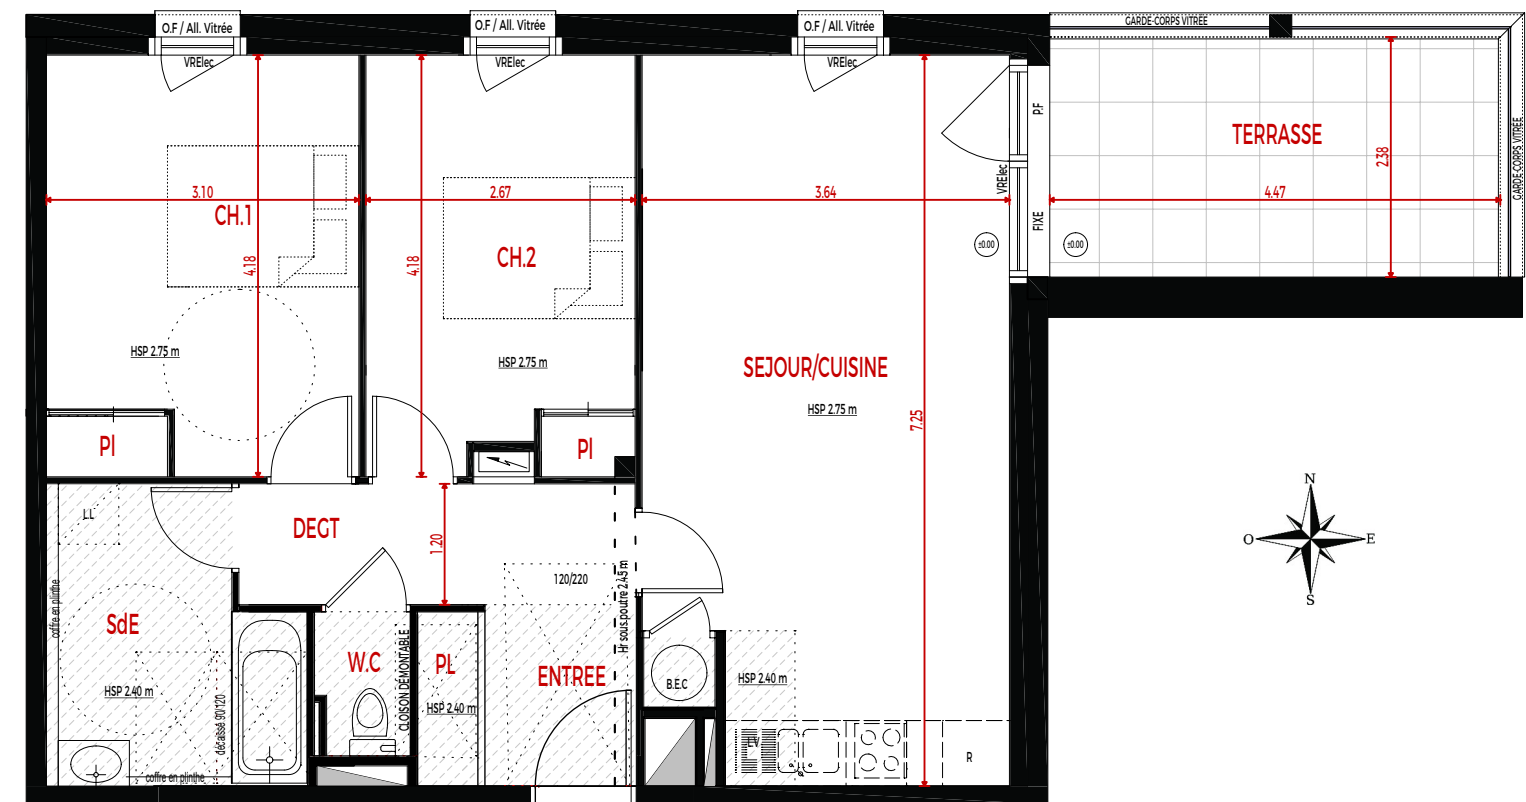

LEGENDE	
	Tableau électrique
	Gaine technique
	BEC
	p.CF
	VR
	VR Elec
	Fixe
	All vitrée
	PF
	Faux plafond
	HSP
	LV
	LL
	R
	OF
	C

En fonction des nécessités techniques de réalisation, des modifications sont susceptibles d'être apportées à ce plan qui ne revêt, avant d'être annexé à l'acte de vente, qu'un caractère informatif. Par ailleurs, les surfaces et les cotes indiquées (qu'elles soient dimensionnelles ou altimétriques) sont approximatives. Les différences de 5% sur les cotes exprimées par les plans seront retenues pour admissibles et ne pourront fonder aucune réclamation.


SCCV TOLGENN
7, Place Jean Le Goullias - 56850 CAUDAN



KERMARREC
promotion

PLAN DE VENTE

T3 A003 NIVEAU RDC

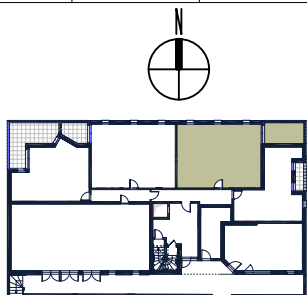

Séjour/Cuisine	25.65
Chambre 1 avec PL	13.00
Chambre 2 avec PL	10.90
SdE	6.10
Entrée / PI	6.10
W.C	1.35
Degt.	2.90
	66.00m²
Terrasse	10.60



11/03/2026

