


ROCHEFORT


Ancien Hôpital Saint Charles

PLAN D'AMENAGEMENT		INDICE A
LOT	TYPE	NIVEAU
510	T2	R+5
SURFACES		
CHAMBRE		16.1 m²
SEJOUR		18.6 m²
SDE/WC		4.7 m²
CUISINE		10 m²
TOTAL		59.40 m²
BALCON		5.5 m²


Repérage sur plan

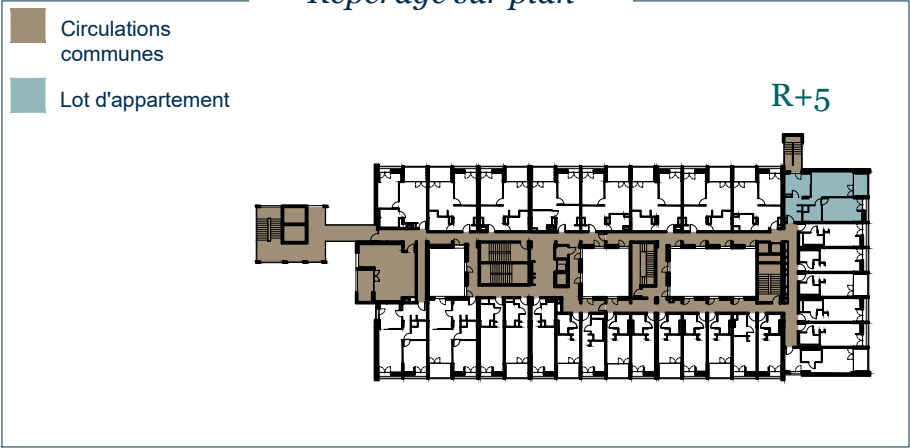

Repérage sur façade

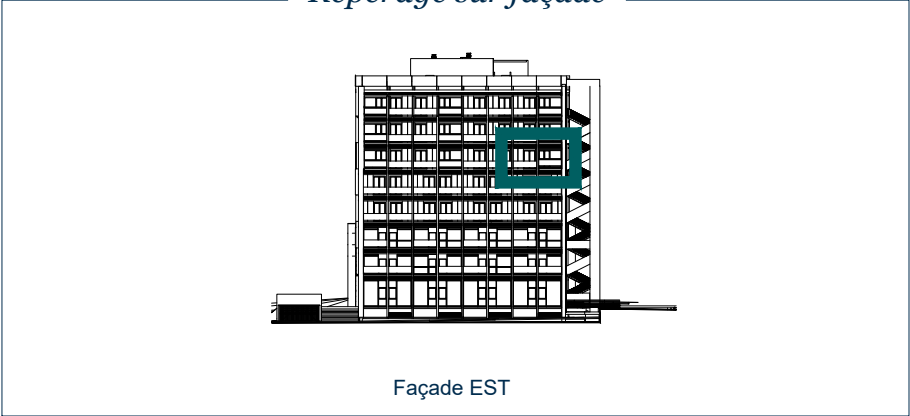

1/ Hors échelle, plan et surfaces non contractuels. La maîtrise d'œuvre et le contractant général se réservent la possibilité d'apporter des modifications qui seraient dues à des impératifs techniques et sous réserve d'accord des services d'urbanisme et de la DRAC. Le mobilier est représenté à titre indicatif.

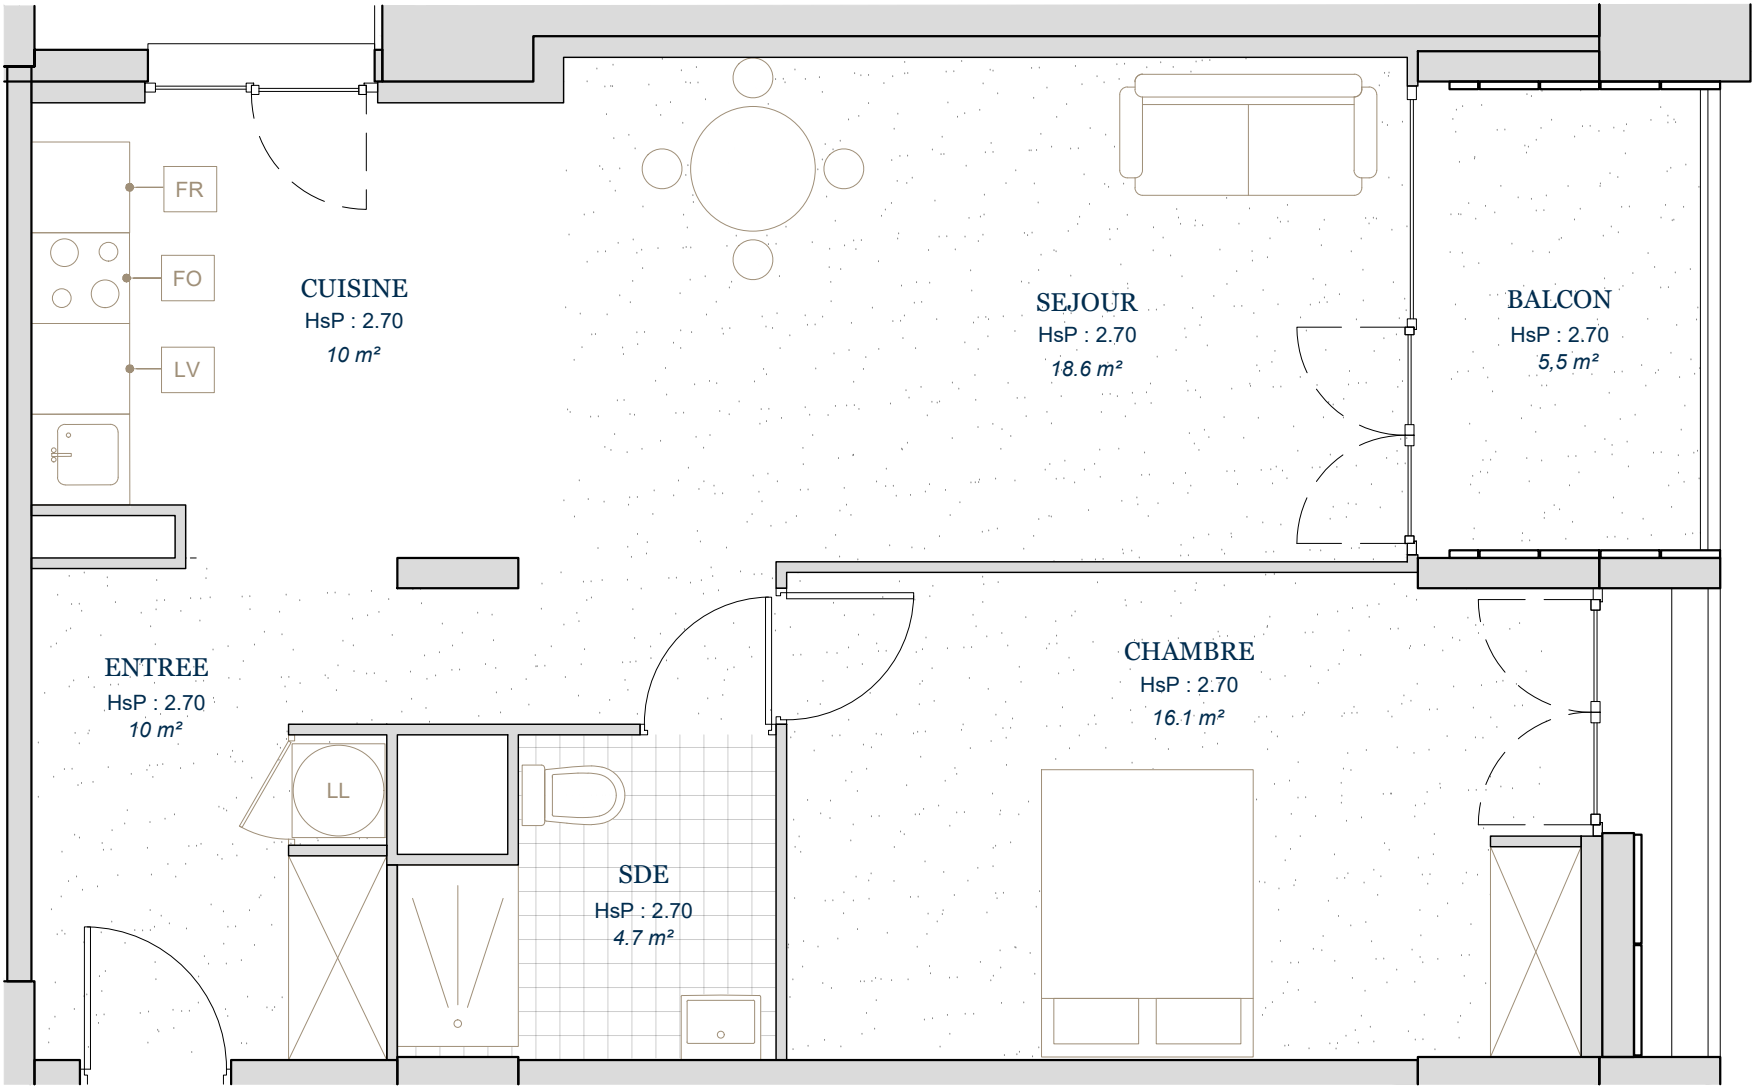

LEGENDE

AL = Allège HSP = Hauteur Sous Plafond
GTL = Gaine Technique Logement BECS = Ballon Eau Chaude Sanitaire
LV = Lave vaisselle FO = Four FR = Réfrigérateur
LL = Lave Linge PL = Placard
NOTA : Equipements électroménagers non fournis sauf plaques de cuisson.

