

ROCHEFORT

Ancien Hôpital Saint Charles

PLAN D'AMENAGEMENT


INDICE A

| LOT | TYPE | NIVEAU |
|-----|------|--------|
| 609 | T2   | R+6    |


SURFACES

|              |                 |
|--------------|-----------------|
| CHAMBRE      | 12.6 m²         |
| SEJOUR       | 14.4 m²         |
| SDE/WC       | 5 m²            |
| CUISINE      | 10 m²           |
| <b>TOTAL</b> | <b>42.00 m²</b> |
| BALCON       | 5.5 m²          |


Repérage sur plan

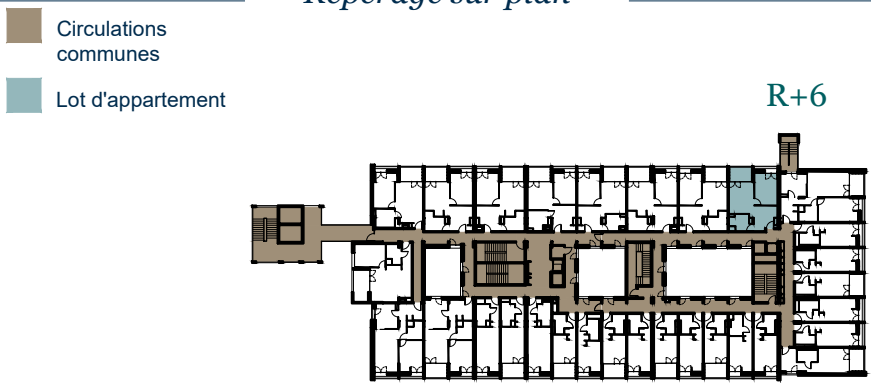

Repérage sur façade

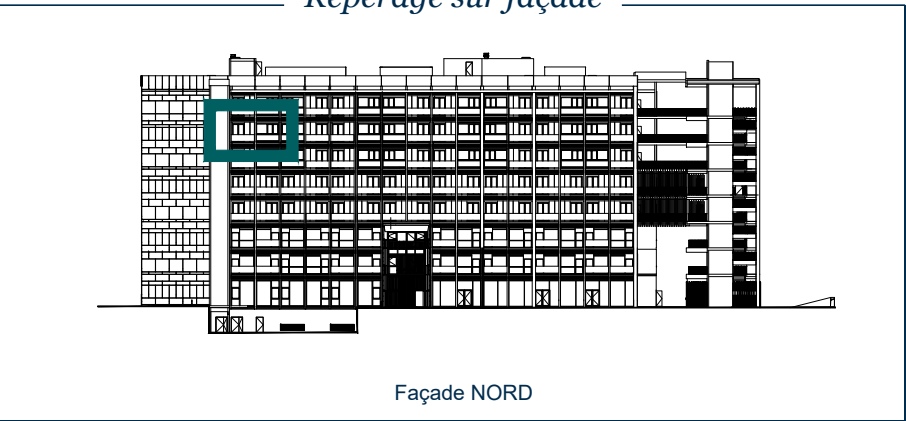

1/ Hors échelle, plan et surfaces non contractuels. La maîtrise d'œuvre et le contractant général se réservent la possibilité d'apporter des modifications qui seraient dues à des impératifs techniques et sous réserve d'accord des services d'urbanisme et de la DRAC. Le mobilier est représenté à titre indicatif.

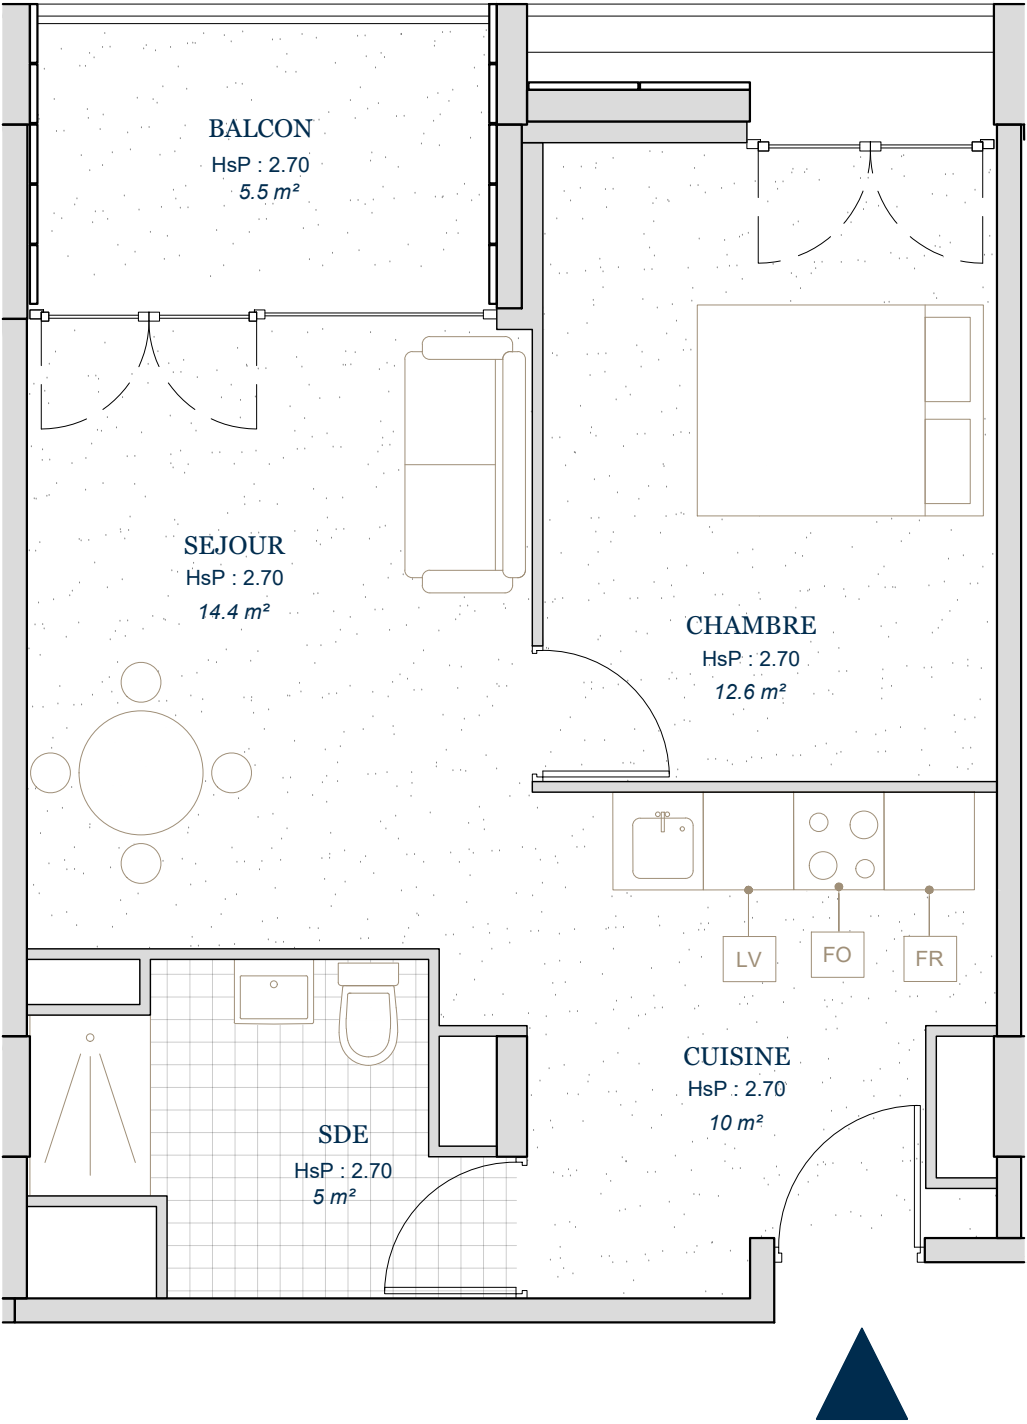

LEGENDE

AL = Allège HSP = Hauteur Sous Plafond  
GTL = Gaine Technique Logement BECS = Ballon Eau Chaude Sanitaire  
LV = Lave vaisselle FO = Four FR = Réfrigérateur  
LL = Lave Linge PL = Placard  
NOTA : Equipements électroménagers non fournis sauf plaques de cuisson.

