



ROCHEFORT

Ancien Hôpital Saint Charles


PLAN D'AMENAGEMENT	INDICE A
--------------------	----------

LOT	TYPE	NIVEAU
629	T2	R+6

SURFACES	
ENTREE	7.4 m²
PIECE DE VIE	19.2 m²
SDE/WC	4.6 m²
CUISINE	9.3 m²
CHAMBRE	13.2 m²
TOTAL	53.70 m²

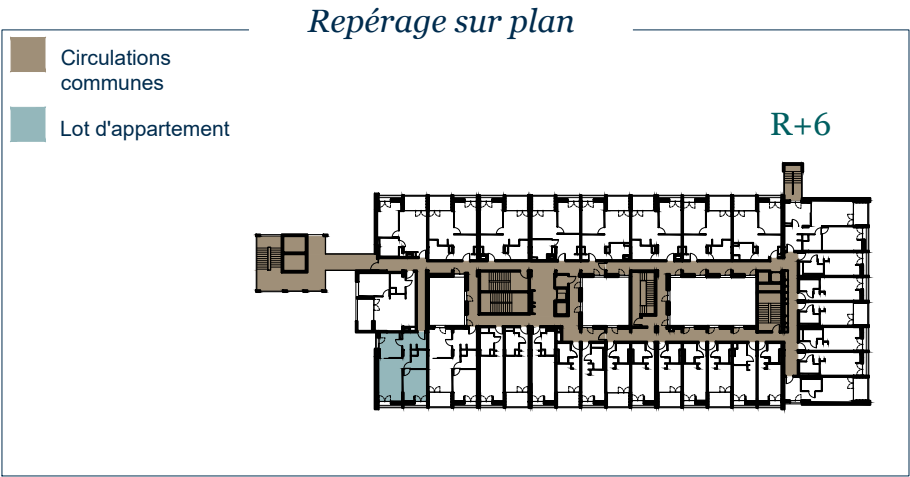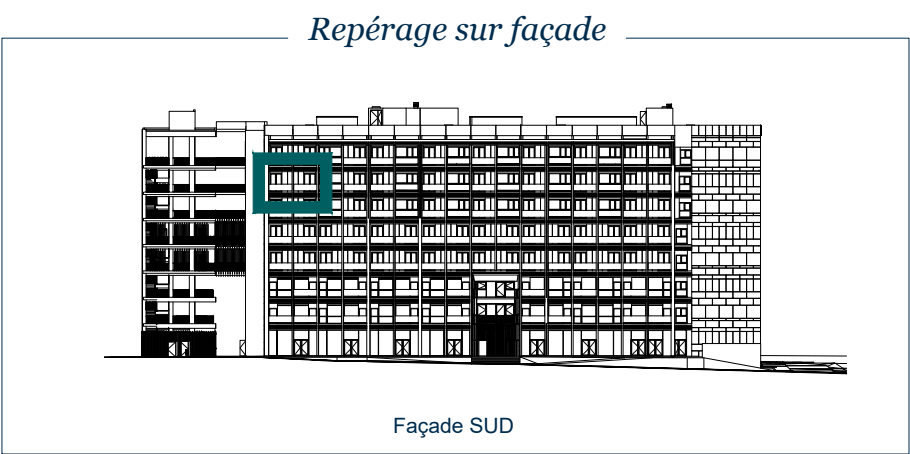

1/ Hors échelle, plan et surfaces non contractuels. La maîtrise d'œuvre et le contractant général se réservent la possibilité d'apporter des modifications qui seraient dues à des impératifs techniques et sous réserve d'accord des services d'urbanisme et de la DRAC. Le mobilier est représenté à titre indicatif.

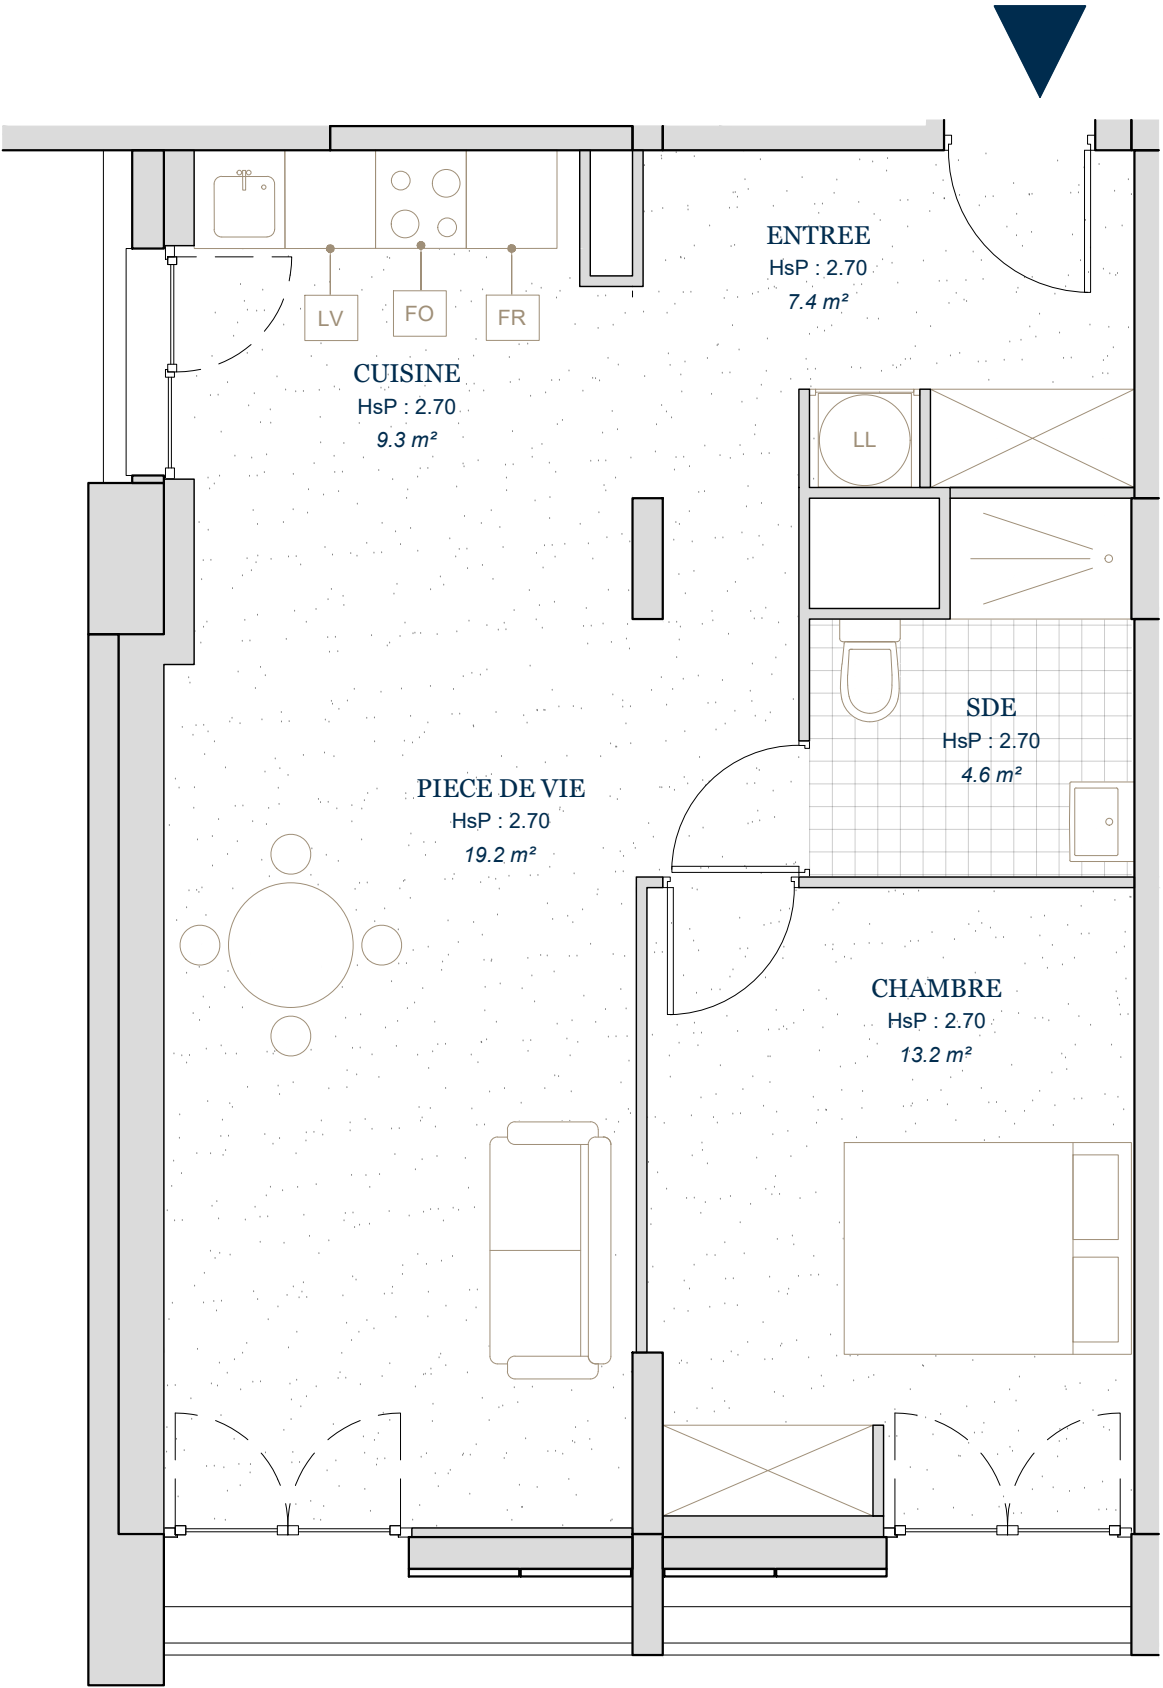

LEGENDE

AL = Allège HSP = Hauteur Sous Plafond
GTL = Gaine Technique Logement BECS = Ballon Eau Chaude Sanitaire
LV = Lave vaisselle FO = Four FR = Réfrigérateur
LL = Lave Linge PL = Placard
NOTA : Equipements électroménagers non fournis sauf plaques de cuisson.

