

ROCHEFORT

Ancien Hôpital Saint Charles

PLAN D'AMENAGEMENT


INDICE A

LOT	TYPE	NIVEAU
728	T2	R+7

SURFACES

ENTREE	10 m²
PIECE DE VIE	15.4 m²
SDE/WC	4.5 m²
CUISINE	11.3 m²
CHAMBRE	13.2 m²
TOTAL	54.40 m²
BALCON	5.5 m²

Repérage sur plan

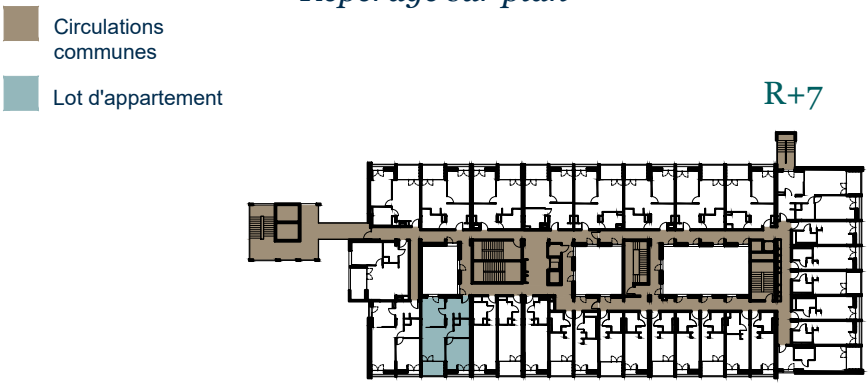


Repérage sur façade



Façade SUD

1/ Hors échelle, plan et surfaces non contractuels. La maîtrise d'œuvre et le contractant général se réservent la possibilité d'apporter des modifications qui seraient dues à des impératifs techniques et sous réserve d'accord des services d'urbanisme et de la DRAC. Le mobilier est représenté à titre indicatif.

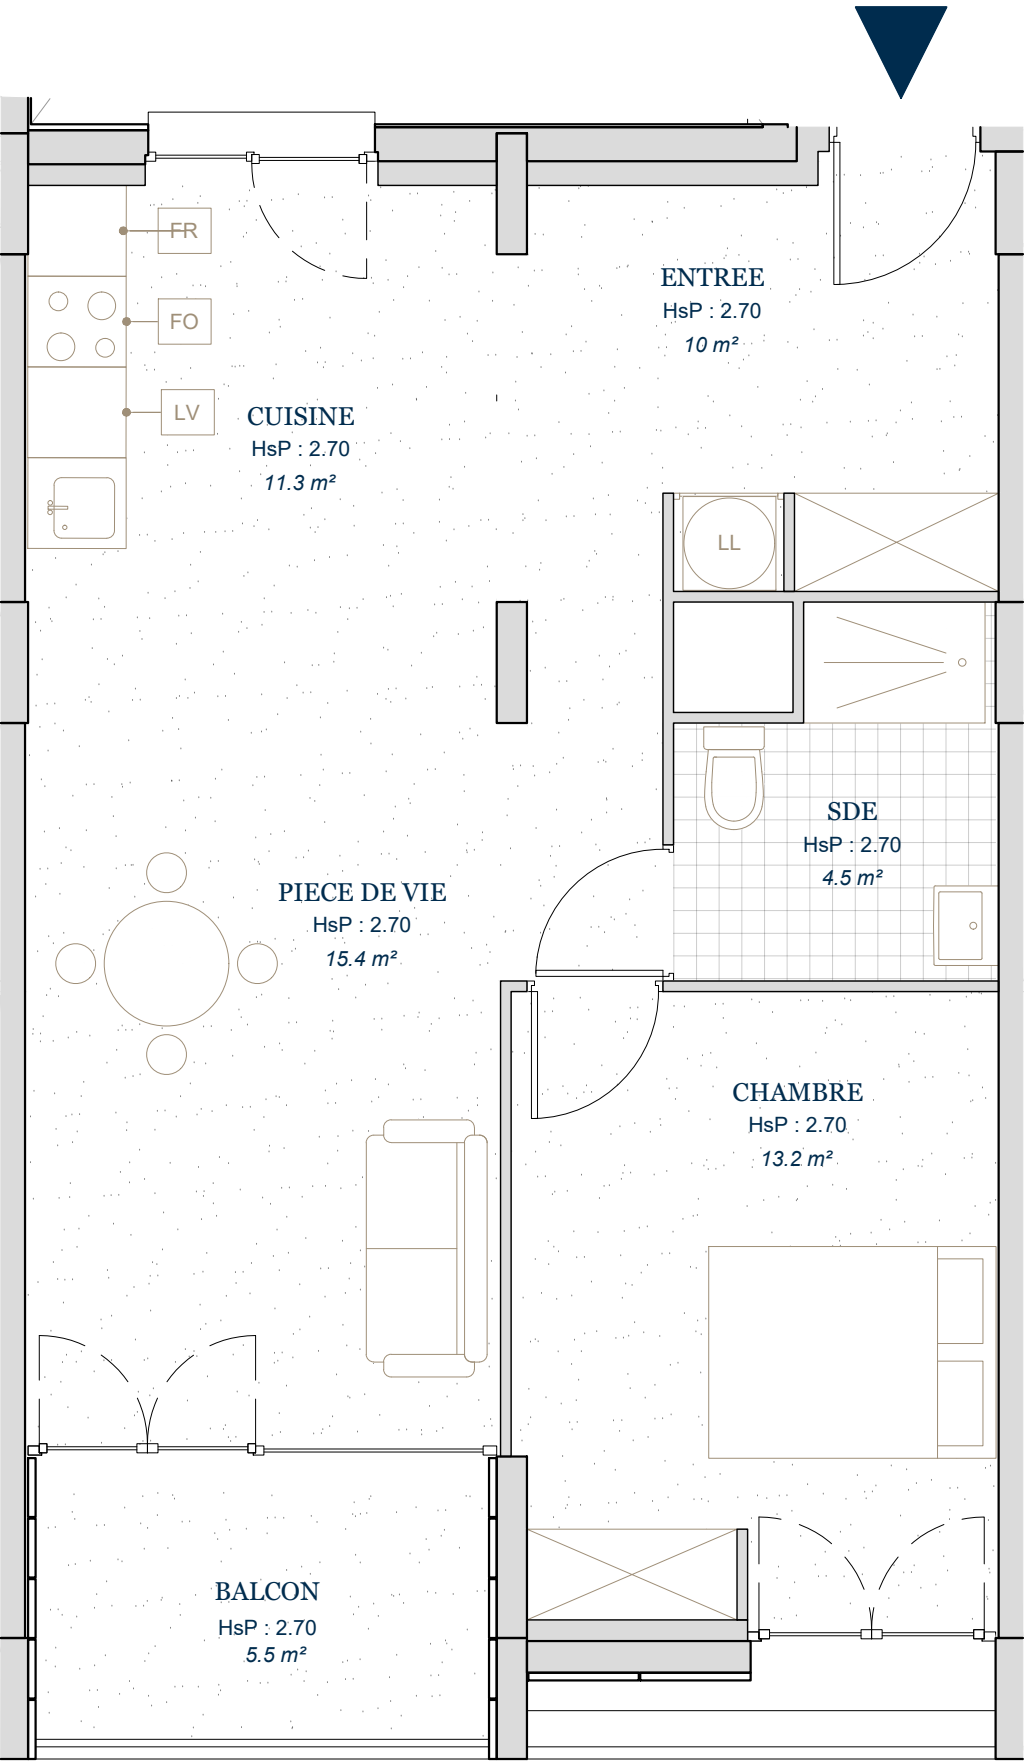

LEGENDE

AL = Allège HSP = Hauteur Sous Plafond
GTL = Gaine Technique Logement BECS = Ballon Eau Chaude Sanitaire
LV = Lave vaisselle FO = Four FR = Réfrigérateur
LL = Lave Linge PL = Placard
NOTA : Equipements électroménagers non fournis sauf plaques de cuisson.

