


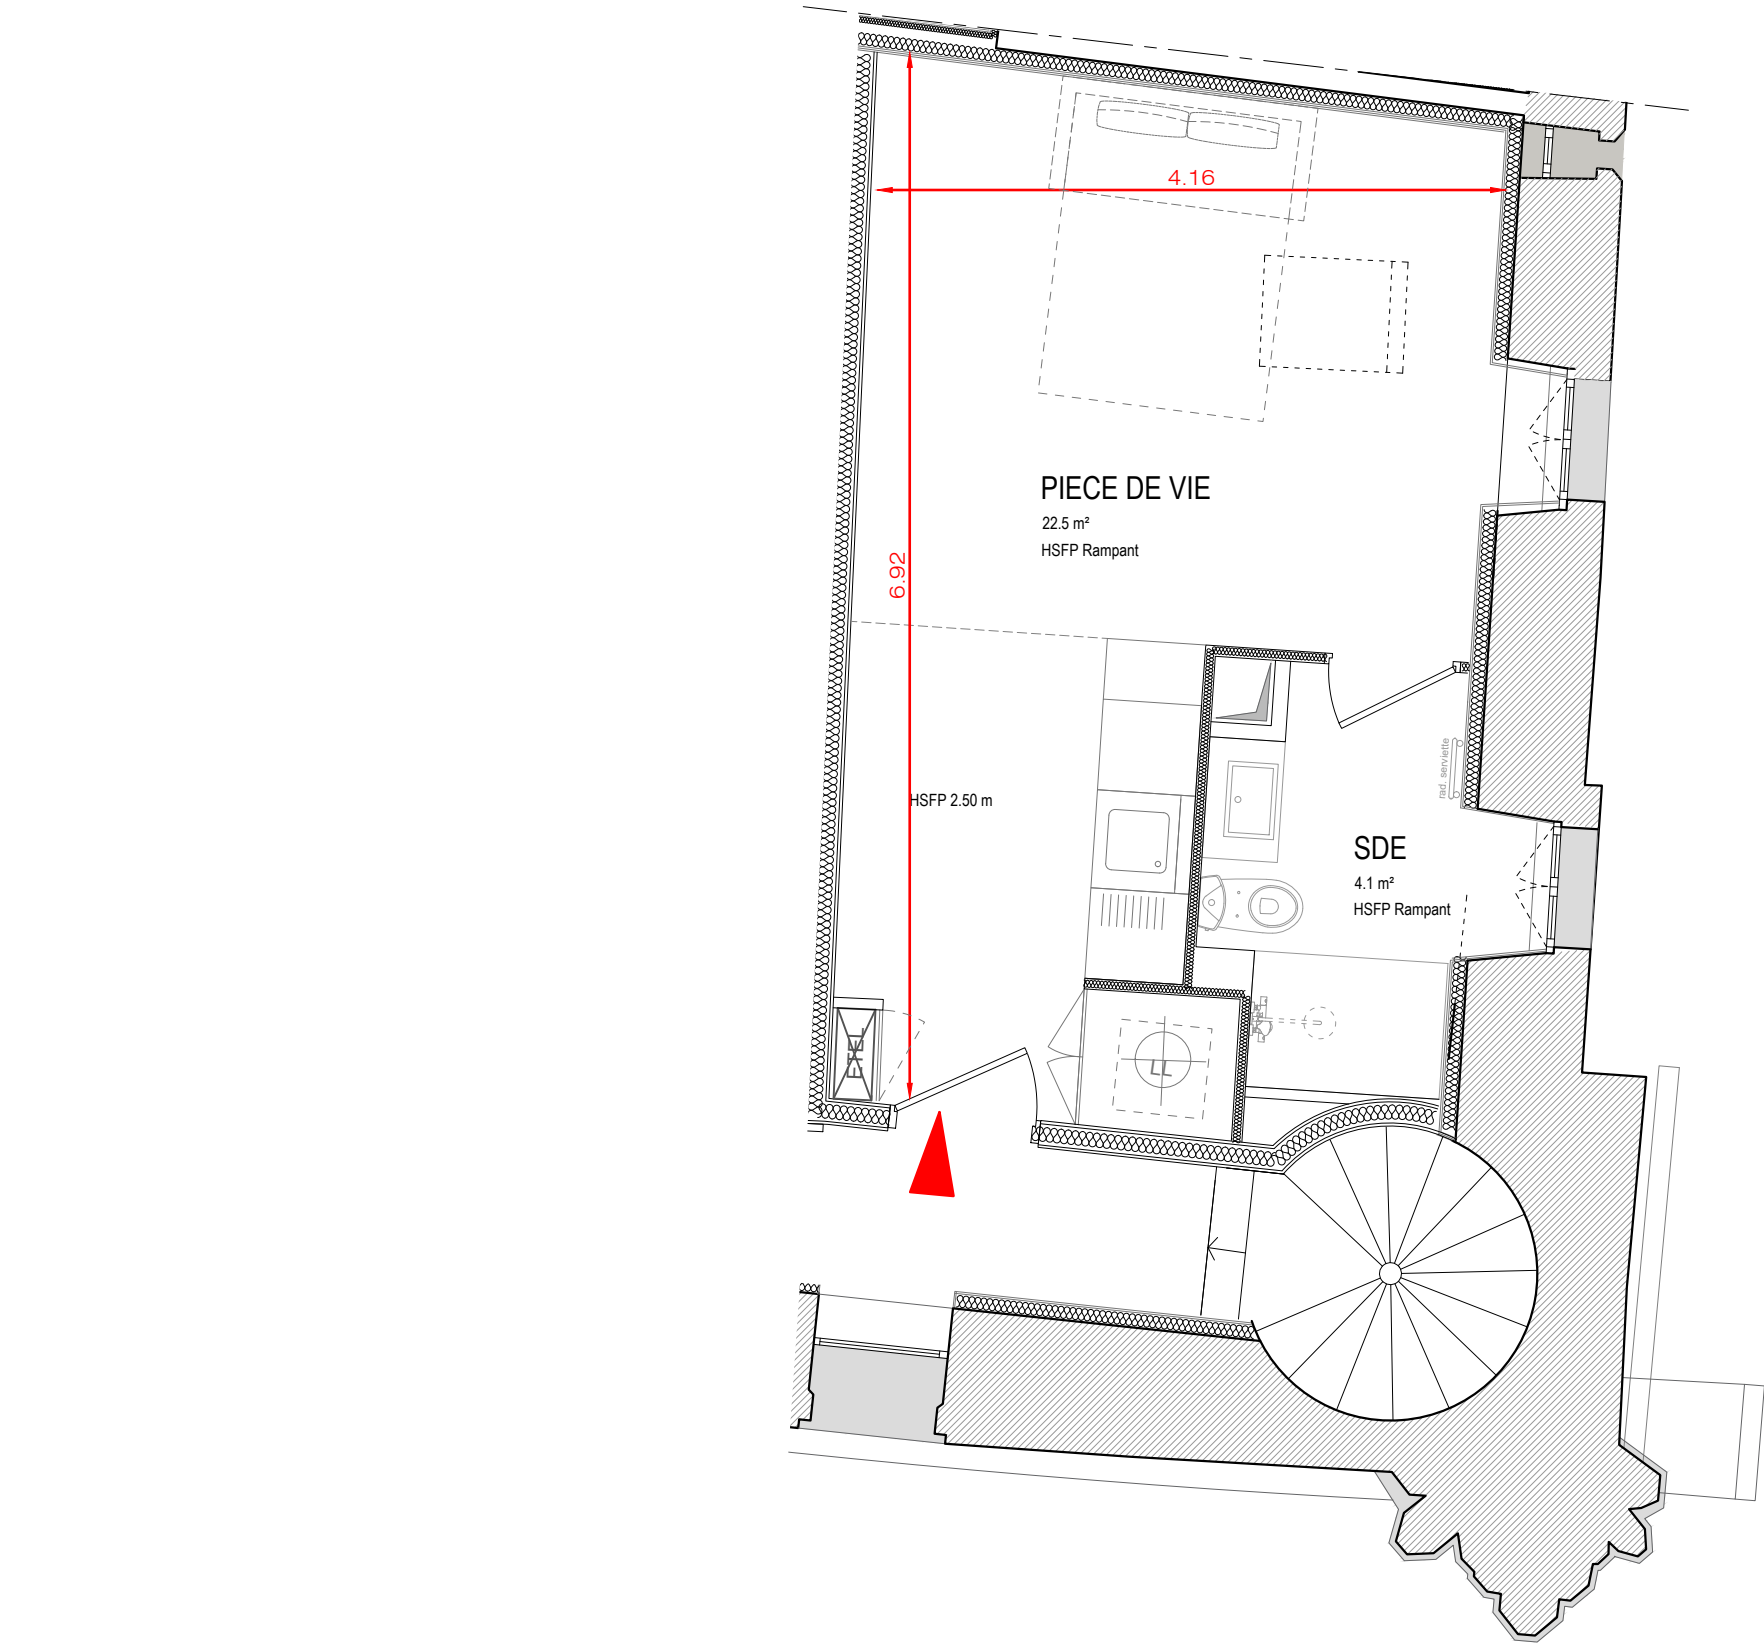

ABBAYE DE BONLIEU

24 rue de l'Abbaye de Bonlieu,
33560 Sainte Eulalie

Plan de vente - indice D

R+1

Lot A1-11A (T1)



TABLEAU DE SURFACES

Surface avant travaux 26.9 m²

Surfaces habitables	
Pièce de vie	22.5 m²
Salle d'eau	4.1 m²
TOTAL	26.6 m²

Surfaces annexes	
Jardin	156 m²

1.50

Bâtiment
ABBAYE