

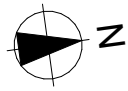
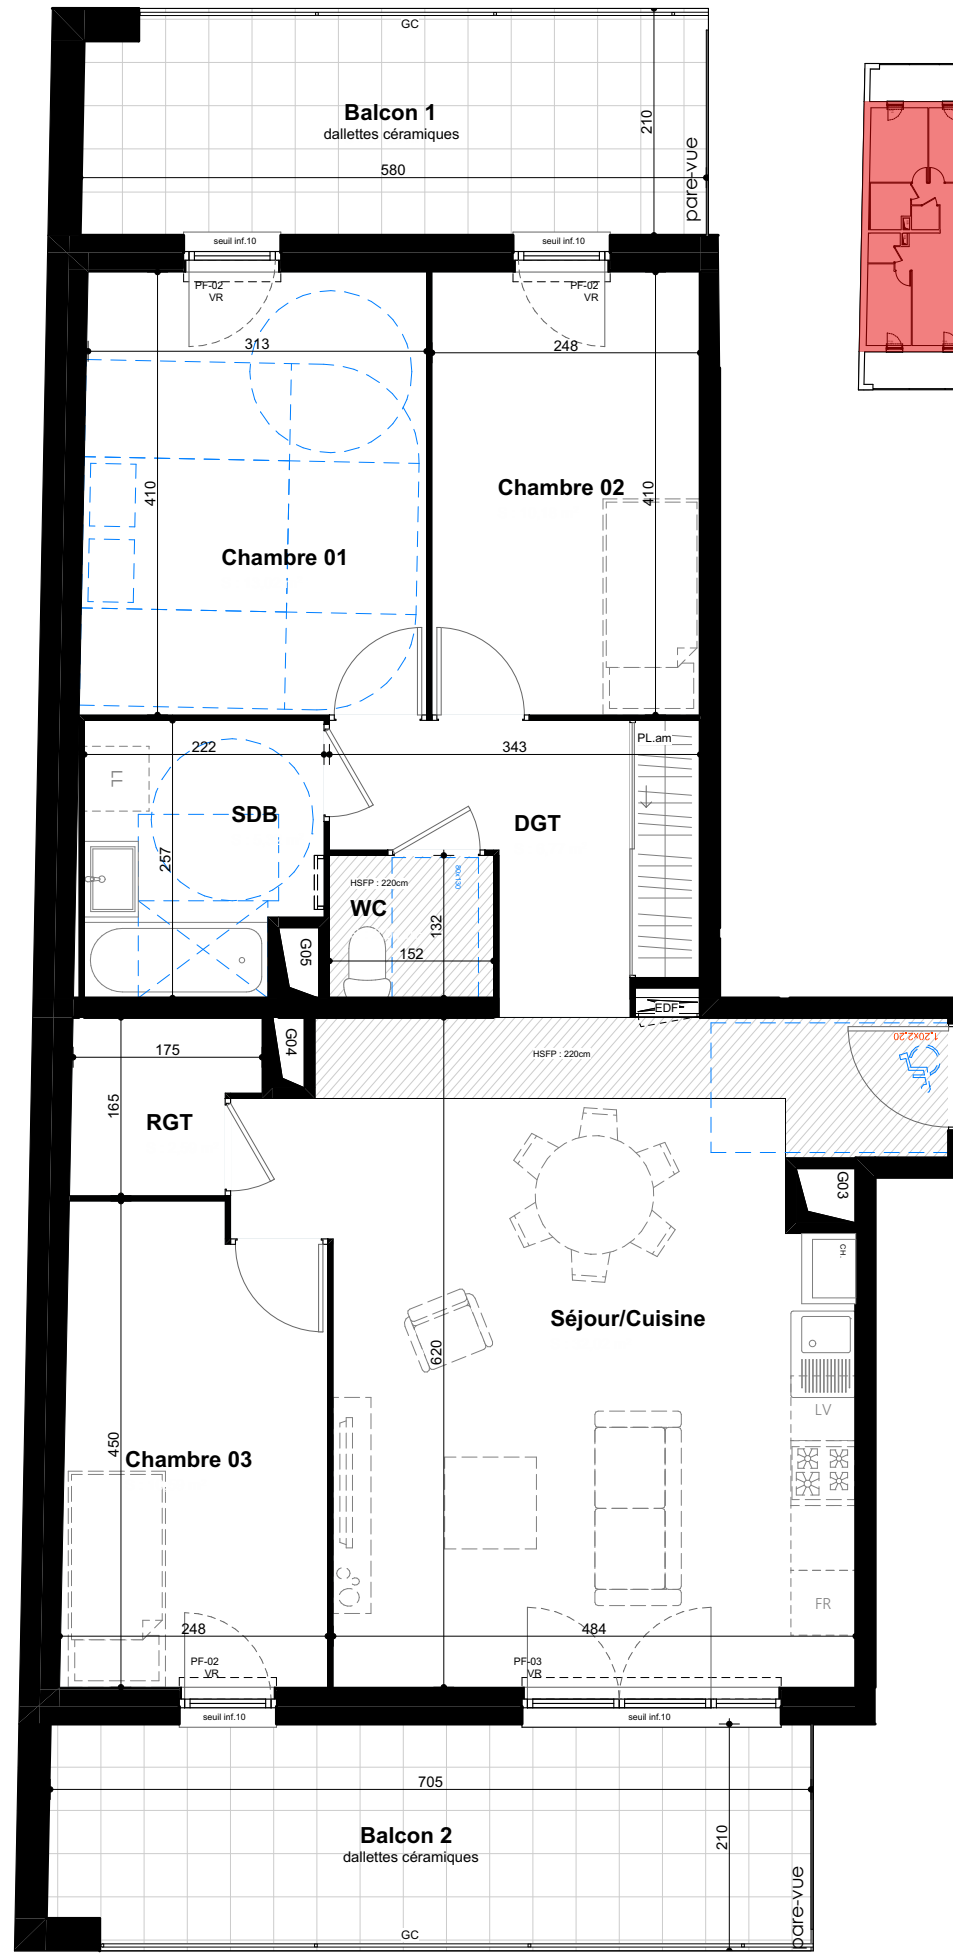


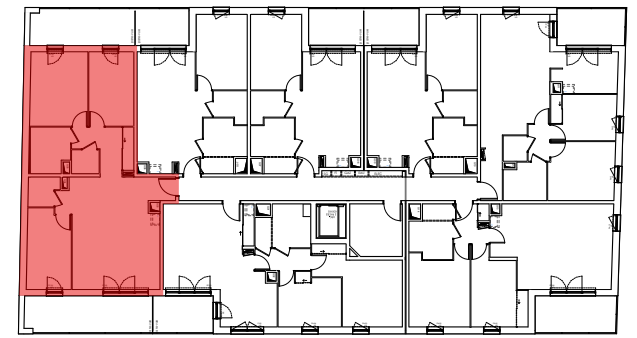

La cuisine est dessinée selon le plan.
PACK CUISINE 240 LINEAIRE AVEC MO
- OPTION NON COMPRISE -

◀ n° 1042
Accession

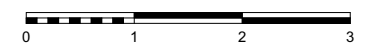

1:70

NOTA : DES MODIFICATIONS SONT SUSCEPTIBLES D'ÊTRE APPORTÉES À CE PLAN EN FONCTION DES NÉCESSITÉS TECHNIQUES DE LA RÉALISATION, TANT EN CE QUI CONCERNE LES DIMENSIONS, QUE LES ÉQUIPEMENTS SANITAIRES ET ÉLECTRIQUES (MOBIILIERS ET ÉLECTROMÉNAGERS NON FOURNIS). LES SURFACES INDICUÉES SONT APPROXIMATIVES. LES RETOMBÉES, SOFFITES ET FAUX-PLAFONDS, AINSI QUE L'EMPLACEMENT DES ÉQUIPEMENTS NE SONT PAS TOUS FIGURÉS OU LE SONT À TITRE INDICATIF. LES SURFACES HABITABLES SONT CONFORMES AU DÉCRET DU 23 MARS 1997 (Art. : 4.1)




LE LYS

Rue Suzette Couturier - Bourgoin Jallieu 38300

PLAN DE VENTE

LOCALISATION

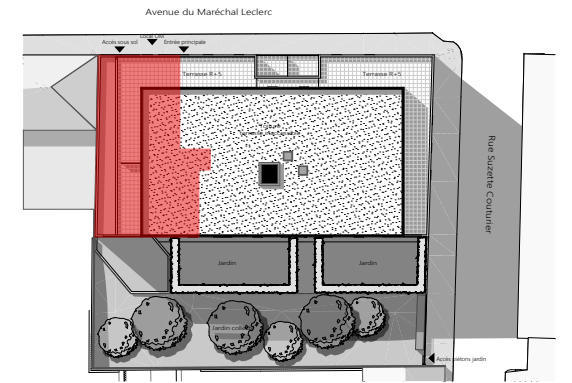

Typologie	Niveau	Logement
T4	R+4	1042

Chambre 01	13,02
Chambre 02	10,18
Chambre 03	10,59
DGT	6,77
RGT	2,59
SDB	5,32
Séjour/Cuisine	32,02
WC	2,01
	82,50 m²
Balcon 1	11,68
Balcon 2	14,15
	25,83 m²

NOTA : HSD 250cm sauf faux plafond indiqué

Légende	
PF	Porte fenêtre
F	Fenêtre
FOB	Fenêtre oscillo/battant
Fx	Partie vitrée Fx
VR	Volet roulant
AV	Allège vitrée
CH	Chaudière
EDF	Tableau électrique
GC	Garde-corps
So	Soffite hsp 2m20
LL	Emplacement lave-linge
LV	Emplacement lave-vaisselle
EV	Evier non fourni
PL	Placard
FR	Emplacement réfrigérateur
C	Emplacement cuisson
PL am	Placard aménagé
GT	Gaine technique
Pa	Paillasse carrelée
Ta	Talus

19/03/2025

Indice 0

NEPTUNE
ARCHITECTURE