


Résidence des pins

chemin de la bergerie
14640 VILLERS SUR MER



MAITRE D'OUVRAGE :

SCCV de la bergerie
20 Place Saint Marc
76042 ROUEN

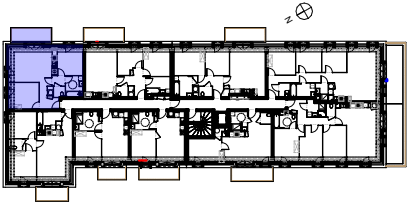

ECHELLE : 1/45 BATIMENT D


TYPE : T3 COMBLES

APPARTEMENT : D204

TABLEAU DE SURFACE (m²)



Entrée	5,61
Séjour/cuis	24,19
ch 1	11,81
ch 2	10,72
Dgt	1,96
SDB	5,28
WC	1,82
Surface Habitable	61,39 m²
Entrée	5,61
Séjour/cuis	25,44
ch 1	12,24
ch 2	11,12
Dgt	1,96
SDB	5,28
WC	1,82
Surface au sol	63,47 m²
Balcon	9,00
Surface Annexe	9,00 m²

LEGENDE :

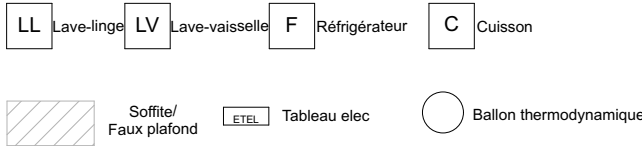

VR : Volet roulant F : Fenêtre PFT : Porte fenêtre tiercée
PF : Porte fenêtre PL : Placard

Plan établi le : 26.03.2025 Indice : B

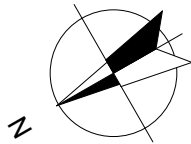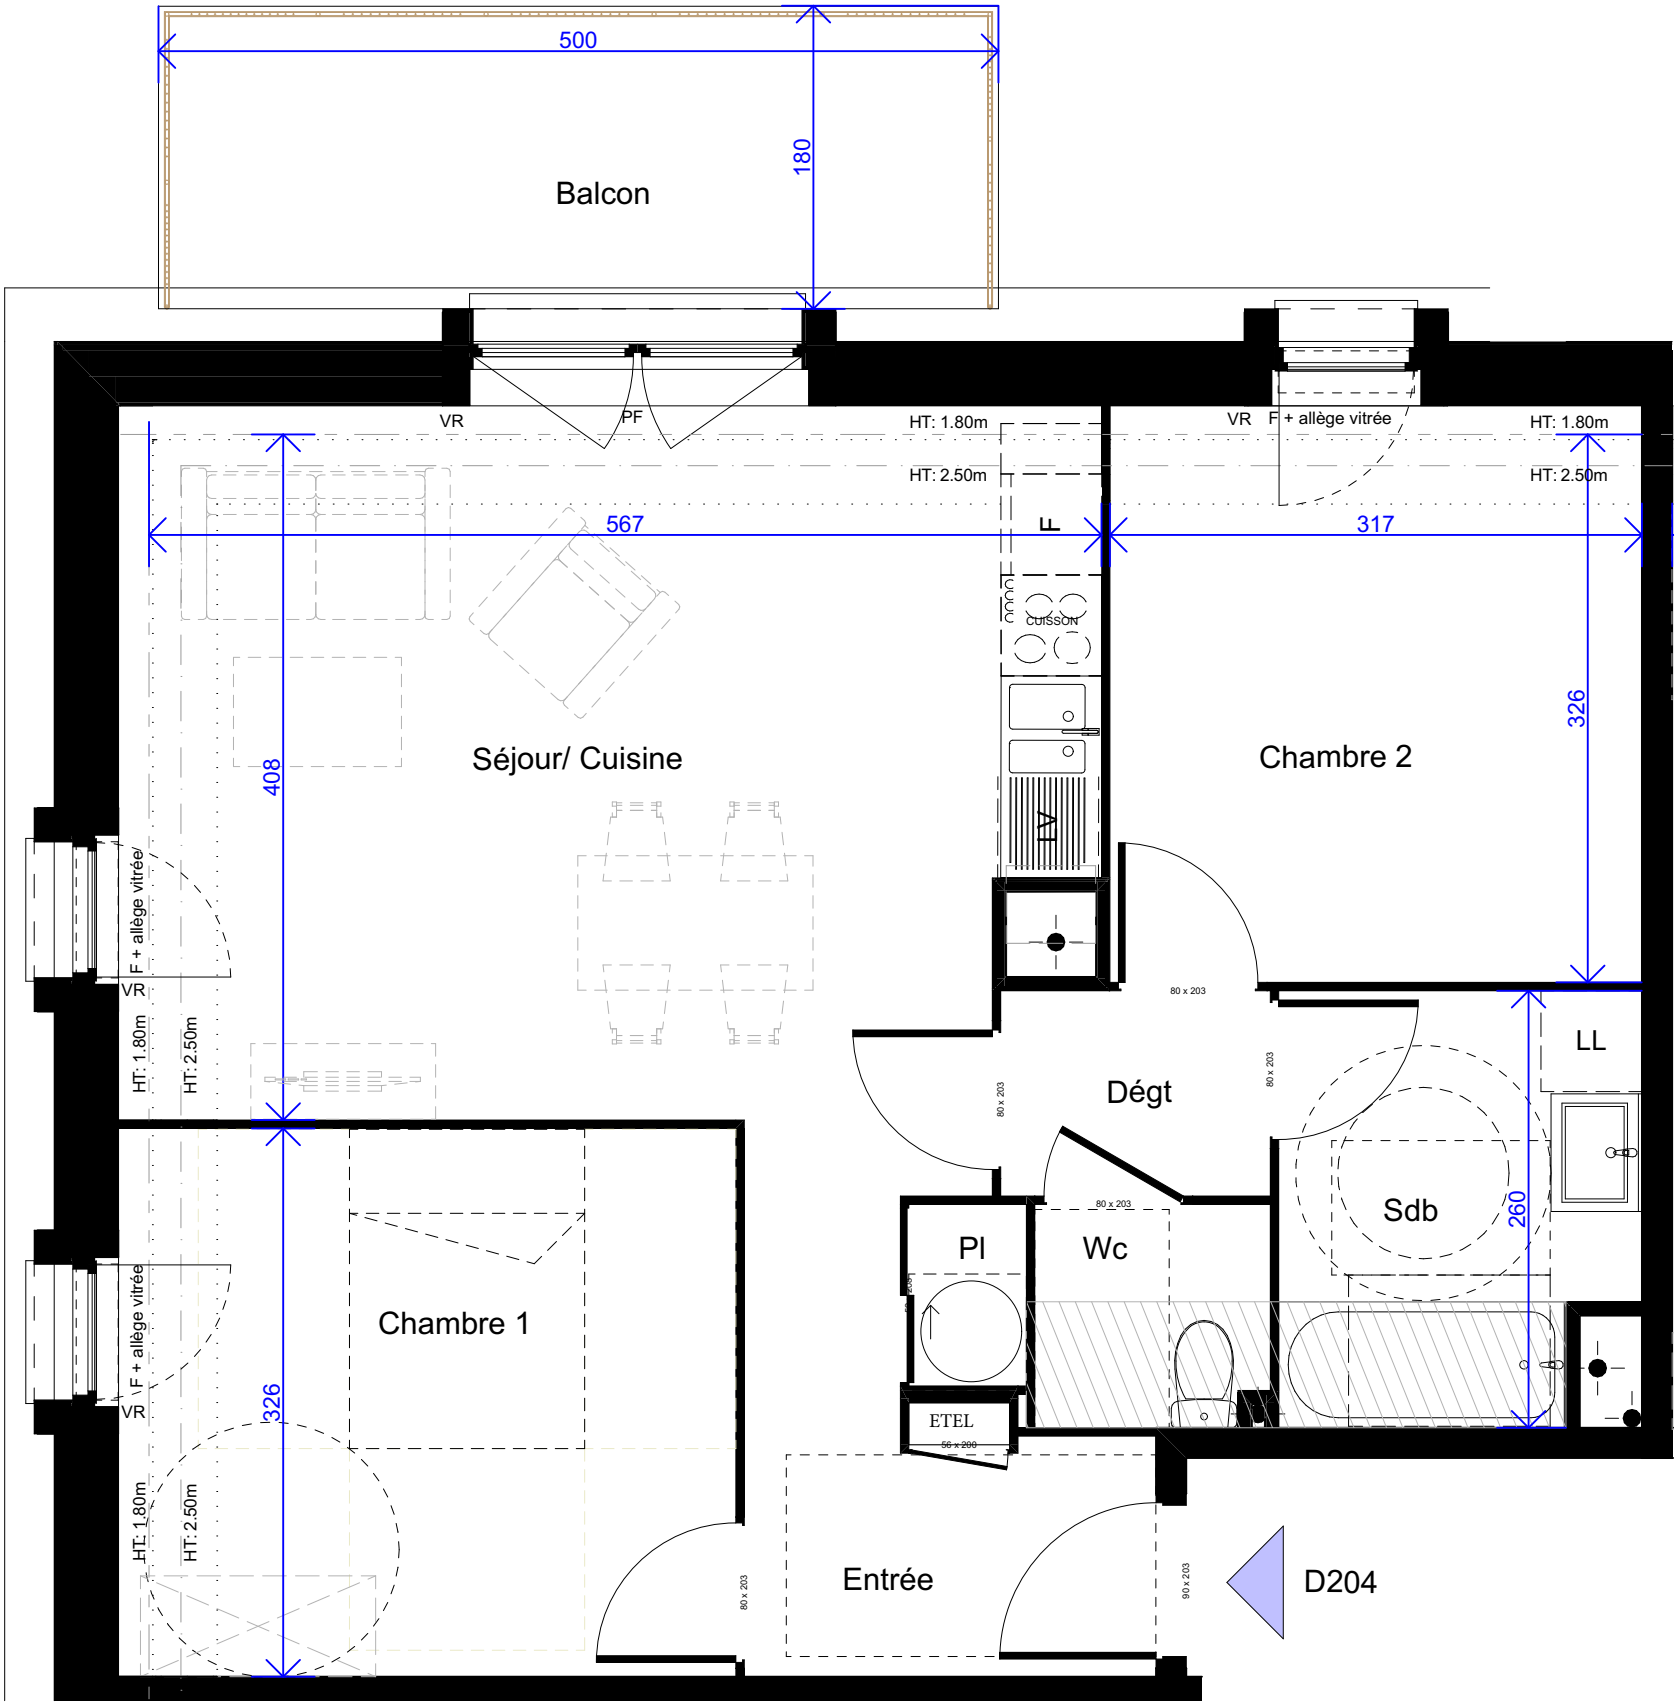

NOTA : De légères variantes de côtes et de surfaces pourront être apportées au présent plan, en fonction des nécessités techniques de réalisation. Les tolérances d'usage sont admises en ce qui concerne les dimensions en surfaces indiquées. Les gaines, retombées, faux plafonds, soffites, ainsi que l'emplacement des équipements sont figurés à titre indicatif et n'apparaissent pas de manière exhaustive sur le plan. L'emplacement des éléments et salle de bains est donné à titre indicatif, les placards sont compris dans la surface des pièces.