


Résidence des pins

chemin de la bergerie
14640 VILLERS SUR MER



MAITRE D'OUVRAGE :

SCCV de la bergerie
20 Place Saint Marc
76042 ROUEN

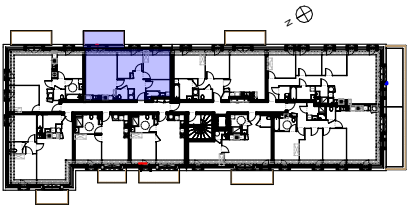

ECHELLE : 1/45 BATIMENT D

TYPE : T3 COMBLES

APPARTEMENT : D205

TABLEAU DE SURFACE (m²)

Entrée	8,11
Séjour/cuis	22,76
ch 1	11,50
ch 2	9,14
SDB	6,28
WC	1,89
Surface Habitable	59,68 m²
Entrée	8,11
Séjour/cuis	23,09
ch 1	11,92
ch 2	9,53
SDB	6,28
WC	1,89
Surface au sol	60,82 m²
Balcon	9,00
Surface Annexe	9,00 m²



LEGENDE :

LL Lave-linge LV Lave-vaisselle F Réfrigérateur C Cuisson

Soffite/ Faux plafond ETEL Tableau elec Ballon thermodynamique

VR : Volet roulant F : Fenêtre PFT : Porte fenêtre tiercée
PF : Porte fenêtre PL : Placard

Plan établi le : 26.03.2025 Indice : B

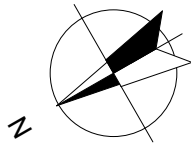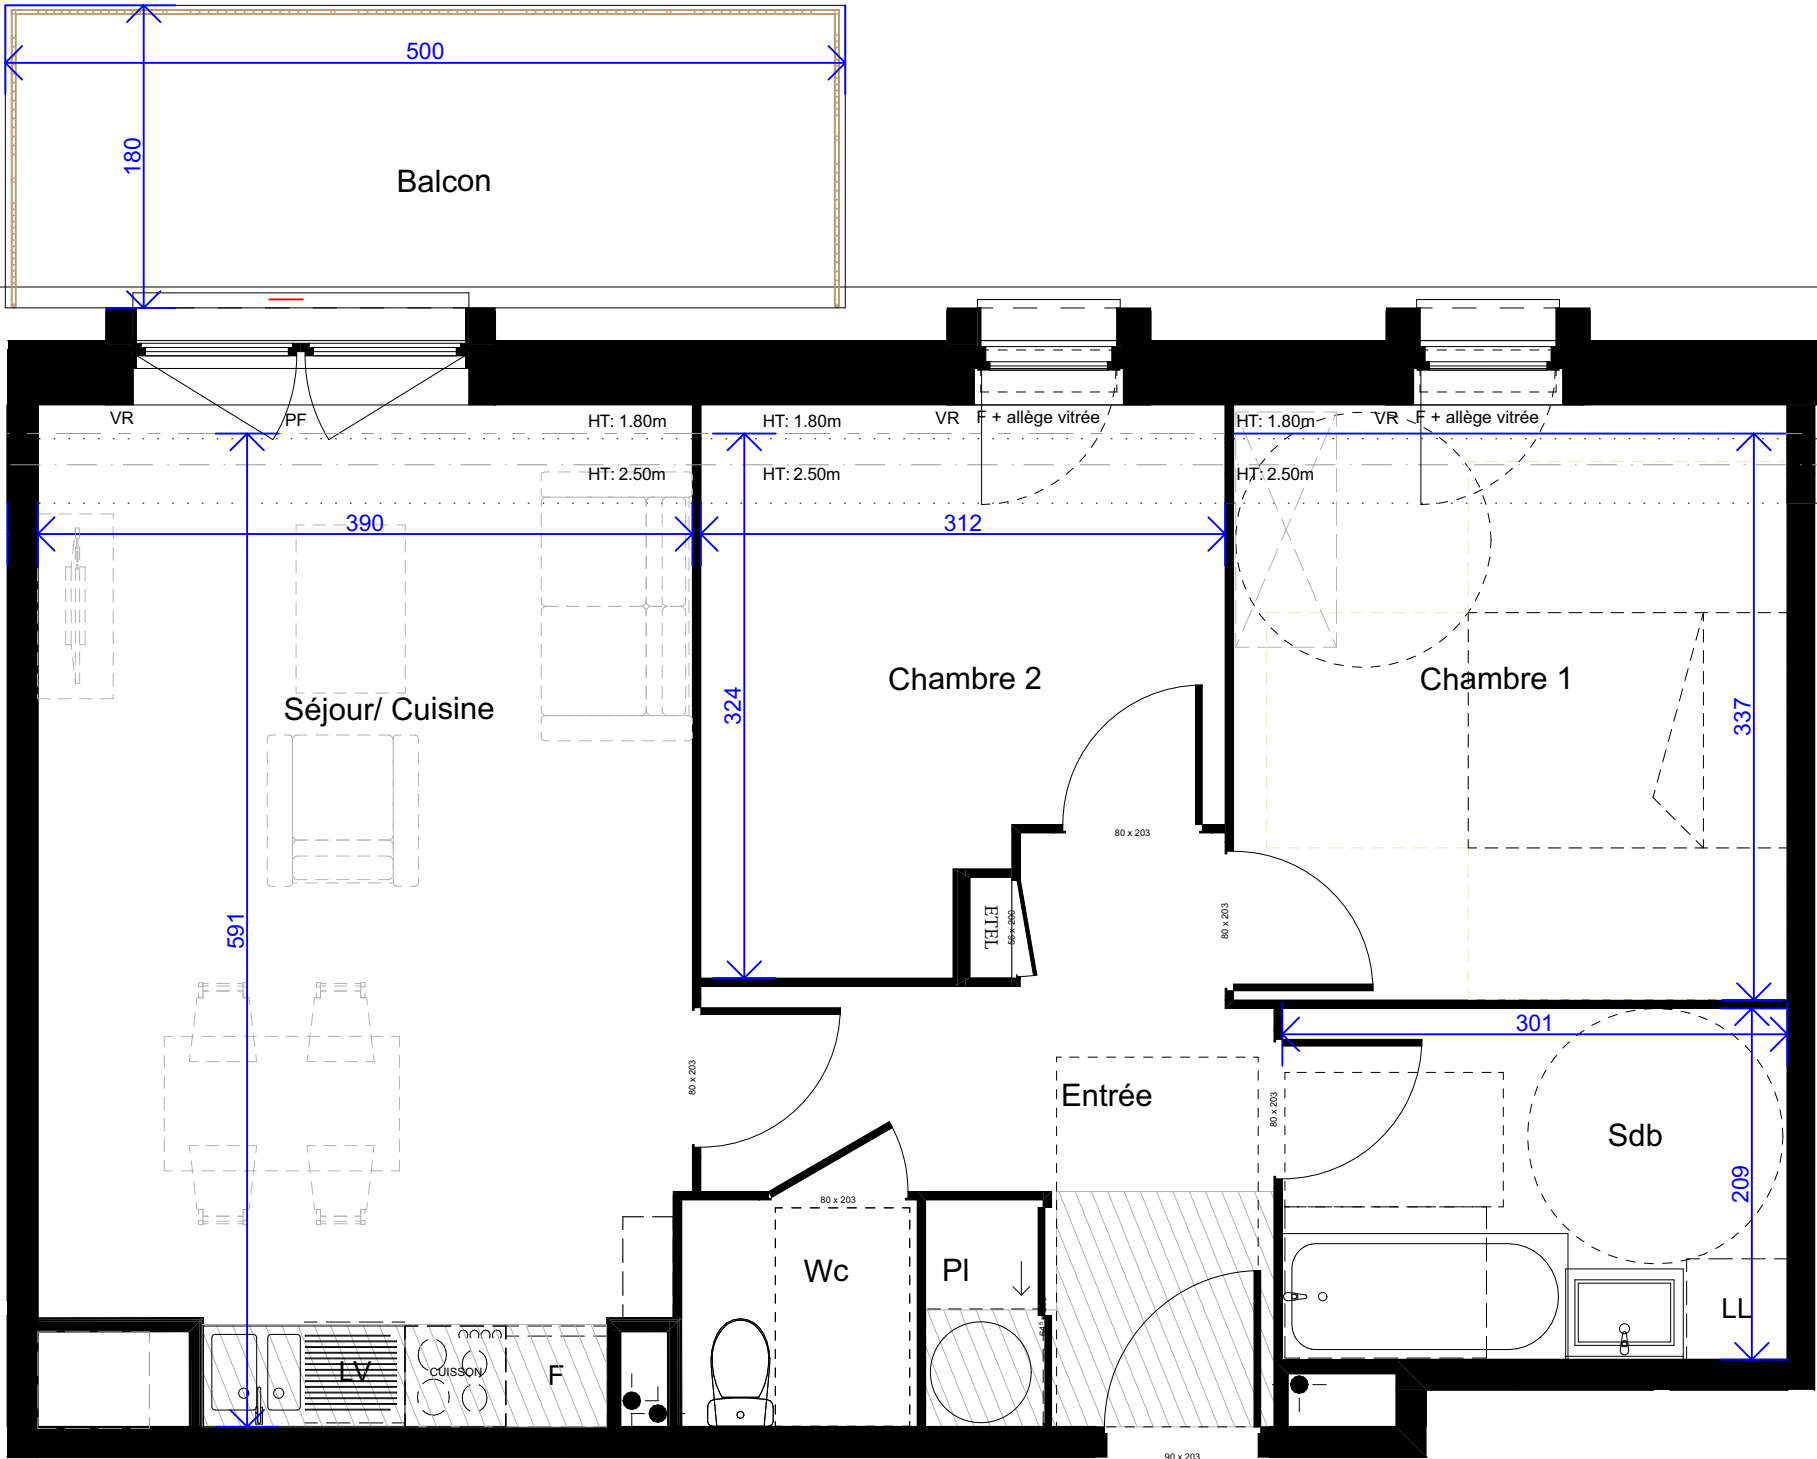

D205

NOTA : De légères variantes de côtes et de surfaces pourront être apportées au présent plan, en fonction des nécessités techniques de réalisation. Les tolérances d'usage sont admises en ce qui concerne les dimensions en surfaces indiquées. Les gaines, retombées, faux plafonds, soffites, ainsi que l'emplacement des équipements sont figurés à titre indicatif et n'apparaissent pas de manière exhaustive sur le plan. L'emplacement des éléments et salle de bains est donné à titre indicatif, les placards sont compris dans la surface des pièces.