


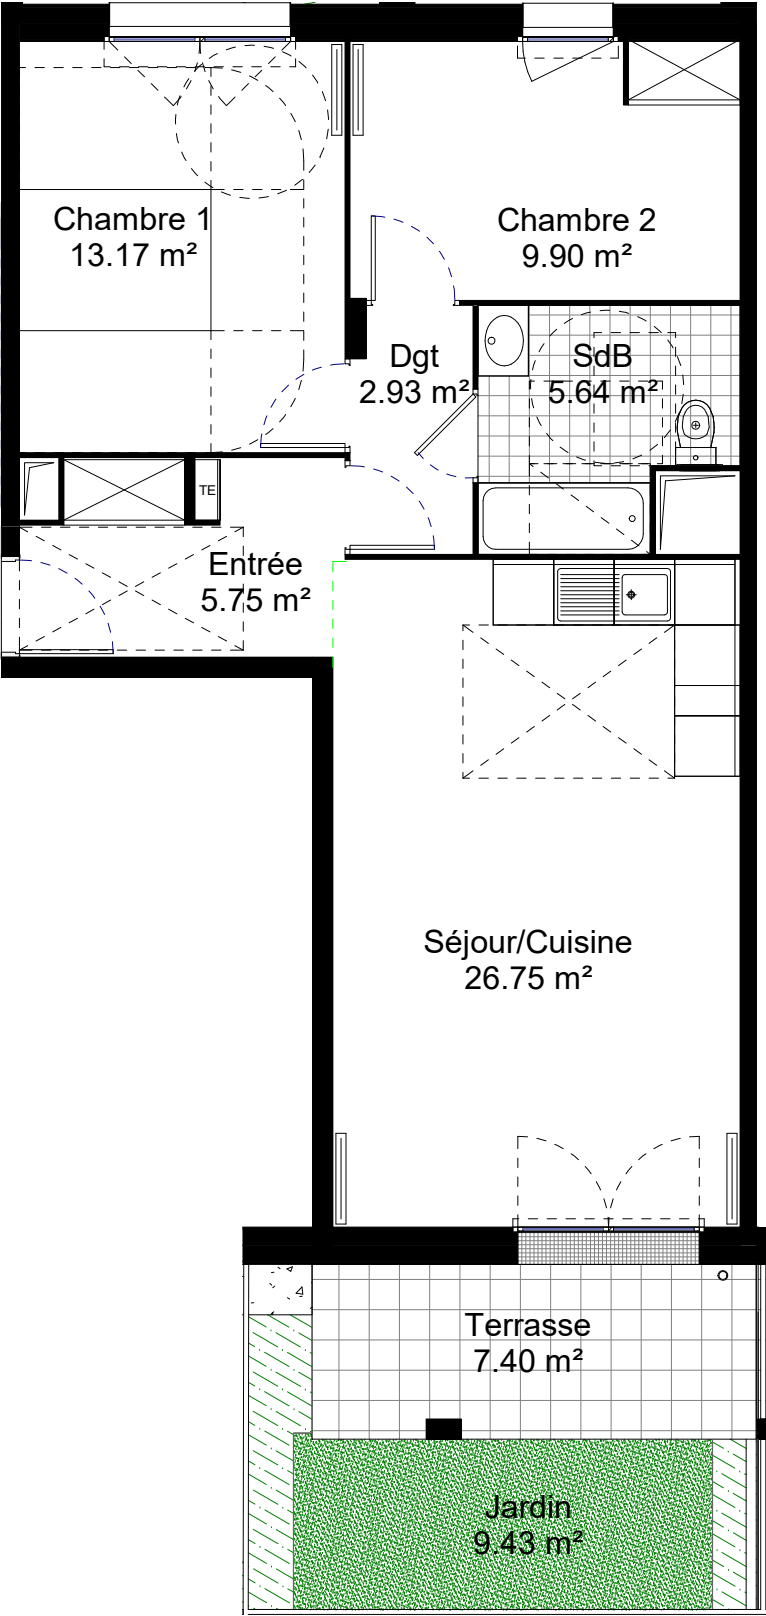

LEGENDE

- PF: Porte Fenêtre
- FE: Fenêtre
- FF: Fenêtre fixe
- FC: Fenêtre coulissante
- TE: Tableau électrique
- VR: Volet Roulant
- PL: Placard
- GCM: Garde corps métallique
- Soffite Faux Plafond



Nota :
Des modifications sont susceptibles d'être apportées en fonction des nécessités techniques, réglementaires et administratives, tant en ce qui concerne les dimensions libres que l'équipement. Les emplacements des divers meubles ou éléments figurant sur le plan sont positionnés uniquement à titre indicatif. Les retombées, soffites, faux-plafonds, canalisations, volets roulants, équipements électriques ne sont pas tous figurés. En fonction des études techniques, ces derniers pourront être rajoutés, déplacés ou supprimés. Les placards sont compris dans les surfaces des pièces. Les côtes sont à titre indicatif sous réserve d'évolutions des études techniques

fair'
promotion

Immeuble de logements
Rue d'Eancourt / Rue des Rivières
ZAC de l'Hautiloise - Phase 3 - Secteur Bellefontaine
95280 Jouy-le-Moutier

LOT 7

Etage	Type	N° Logt.
RDC	T3	7C001

SURFACE HABITABLE

Séjour/cuisine	26.75 m²
Chambre 1	13.17 m²
Chambre 2	9.90 m²
Salle de bain	5.64 m²
Dégagement	2.93 m²
Entrée	5.75 m²


SURFACE TOTALE HABITABLE 64.14 m²

EXTERIEUR

Balcon	m²
Terrasse	7.40 m²
Jardin	9.43 m²

SURFACE TOTALE EXT. 16.83 m²

PLAN DE REPERAGE

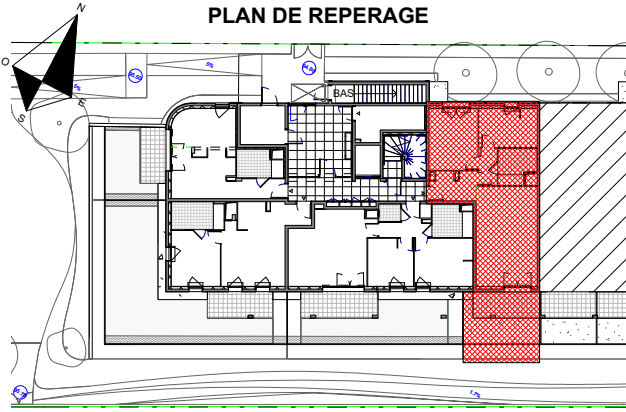

Ech :	0	Date :	01/01/25	Indice :	A
-------	---	--------	----------	----------	---