

PLAN DE COMMERCIALISATION
55, RUE VICTOR EUSEN
BREST


Réalisation :
SCCV EUSEN

Commercialisation :
SCCV EUSEN
5 Avenue Léon Blum
Tel : 02 98 95 99 92
@ : contact@polimmo.fr



Architecte :
PICTURE Architectes
1 rue de la Liberté - 29000 QUIMPER
Quai De La Douane - Immeuble Le Grand Large - 29200 BREST
Tel : 02 98 42 02 94

SITUATION DE L'APPARTEMENT SUR PLAN DE NIVEAU

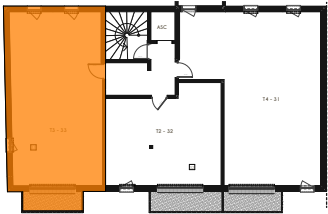

SURFACES


Chambre 1	10,10
Chambre 2	11,48
Entrée	6,79
Pièce de vie	28,43
SDE	6,98
WC	2,04
	65,82 m²

Balcon : 5,46 m²

Les surfaces indiquées indiquent les placards

PLAN DE VENTE
DU PC N°0290192200173
ET
DU PC MODIFICATIF EN COURS DE DÉÔT

Type	T3	Niveau	R+3	Date	06/10/2025
Appartement	33				

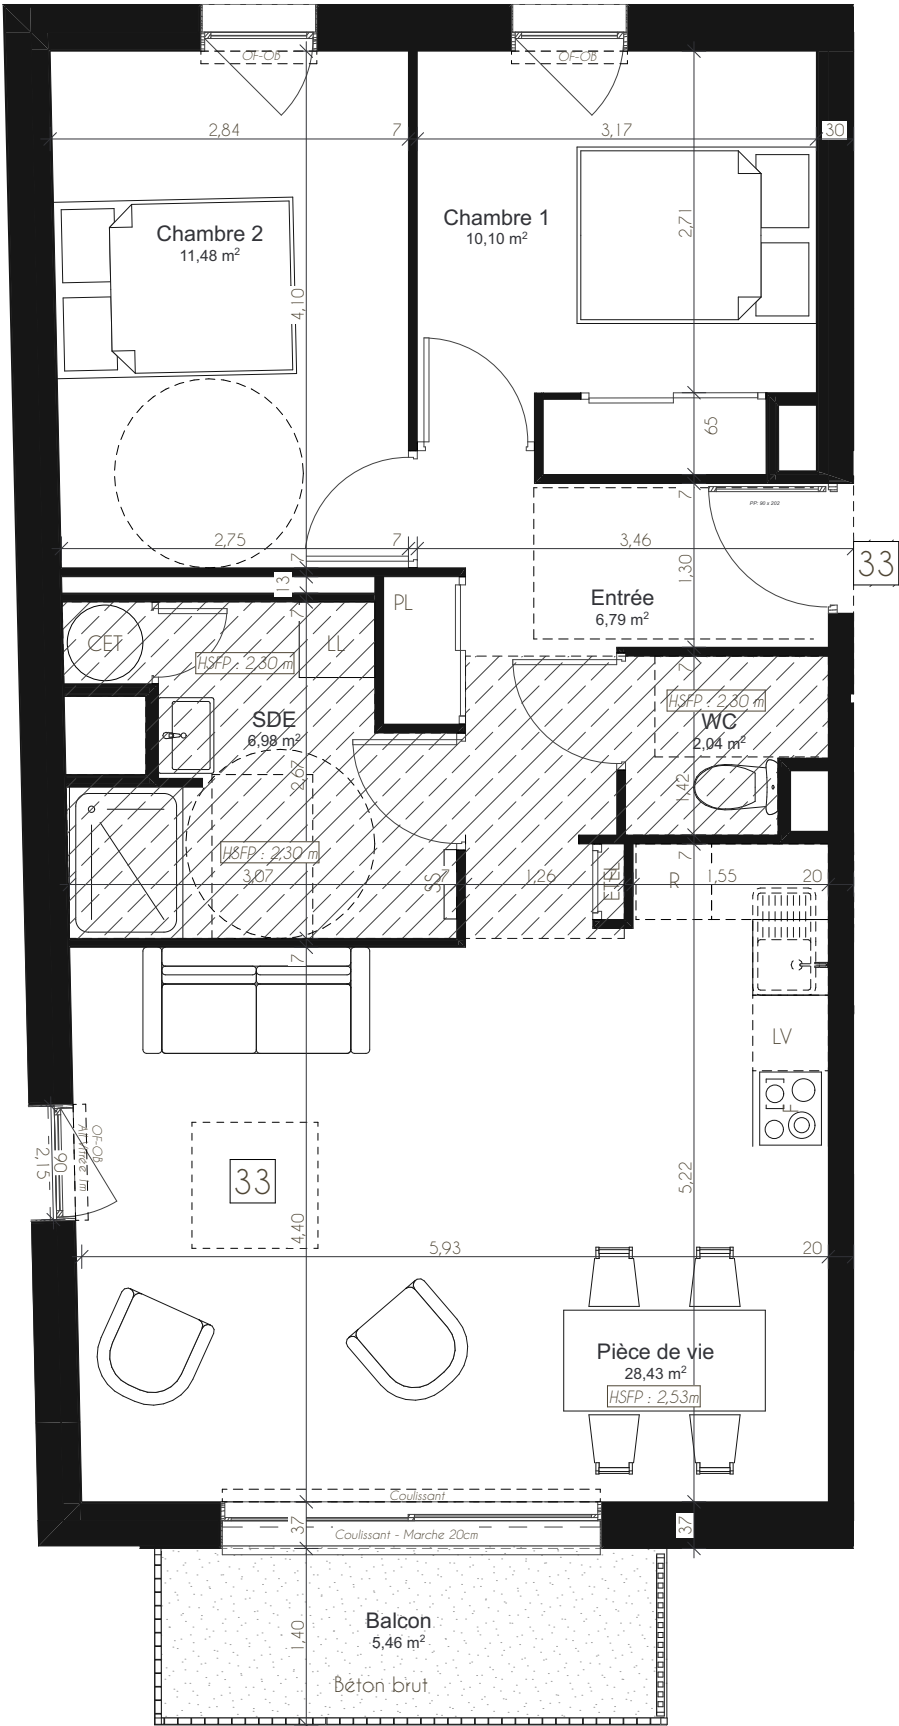

- Soffite, faux-plafond :
Hauteur minimum 2,20m
Indiqué sur plans
- Poutre
- Emprise Balcon
Etage Supérieur
- Haie



Le présent plan pourra subir des adaptations dimensionnelles et techniques afin de répondre aux contraintes techniques induites par les études détaillées d'exécution.