

I'ARDEKO


54-60 rue Simone Veil
THIAIS

BATIMENT D

TABEAU DE SURFACE

APPT	TYPOLOGIE	NIVEAU
D.004	T3	Rez-de-Chaussée
Entrée		4,33 m ²
Séjour / Cuisine		25,86 m ²
Chambre 1		12,45 m ²
Chambre 2		11,20 m ²
SdB		4,52 m ²
Wc		1,78 m ²
SURFACE HABITABLE		60,14 m ²
Terrasse		11,85 m ²

PLAN DE REPERAGE

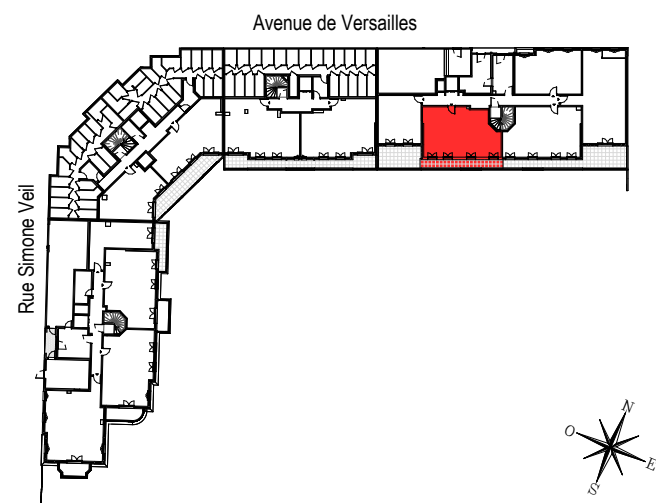

LEGENDE

Date de mise à jour : Mai 2025 Indice : 00

LV	Lave-Vaisselle	FF	Fenêtre Fixe
LL	Lave-Linge	PF	Porte-fenêtre
C	Cuisson	F/OB	Fenêtre Oscillo Battant
F	Réfrigérateur	VR	Volet roulant
LC	Linéaire complémentaire		Gaine
PL	Placard	PV	Pare-vue
	Faux-Plafond	TA	Tableau électrique
HSP	Hauteur sous plafond	GC	Garde-corps
HSPO	Hauteur sous poutre		
F/AV	Fenêtre sur allège vitrée		

Nota :

Des modifications sont susceptibles d'être apportées à ce plan en fonction des nécessités techniques de la réalisation, tant en ce qui concerne les dimensions libres que l'équipement. Les surfaces indiquées sont approximatives. Les retombées, soffites, faux-plafonds, canalisations, ballon d'eau chaude, ainsi que l'emplacement des équipements sont figurés à titre indicatif, et peuvent subir des modifications pour impératif technique. La surface des placards est incluse dans celle des pièces attenantes. Mobilier est donnée à titre indicatif, les meubles et les appareils ménagers ne sont pas fournis.

Date :

Nom du réservataire :

Visa du réservataire :


Visa du réservant :

I'ARDEKO

54-60 rue Simone Veil

THIAIS

DOCUMENT PROVISOIRE

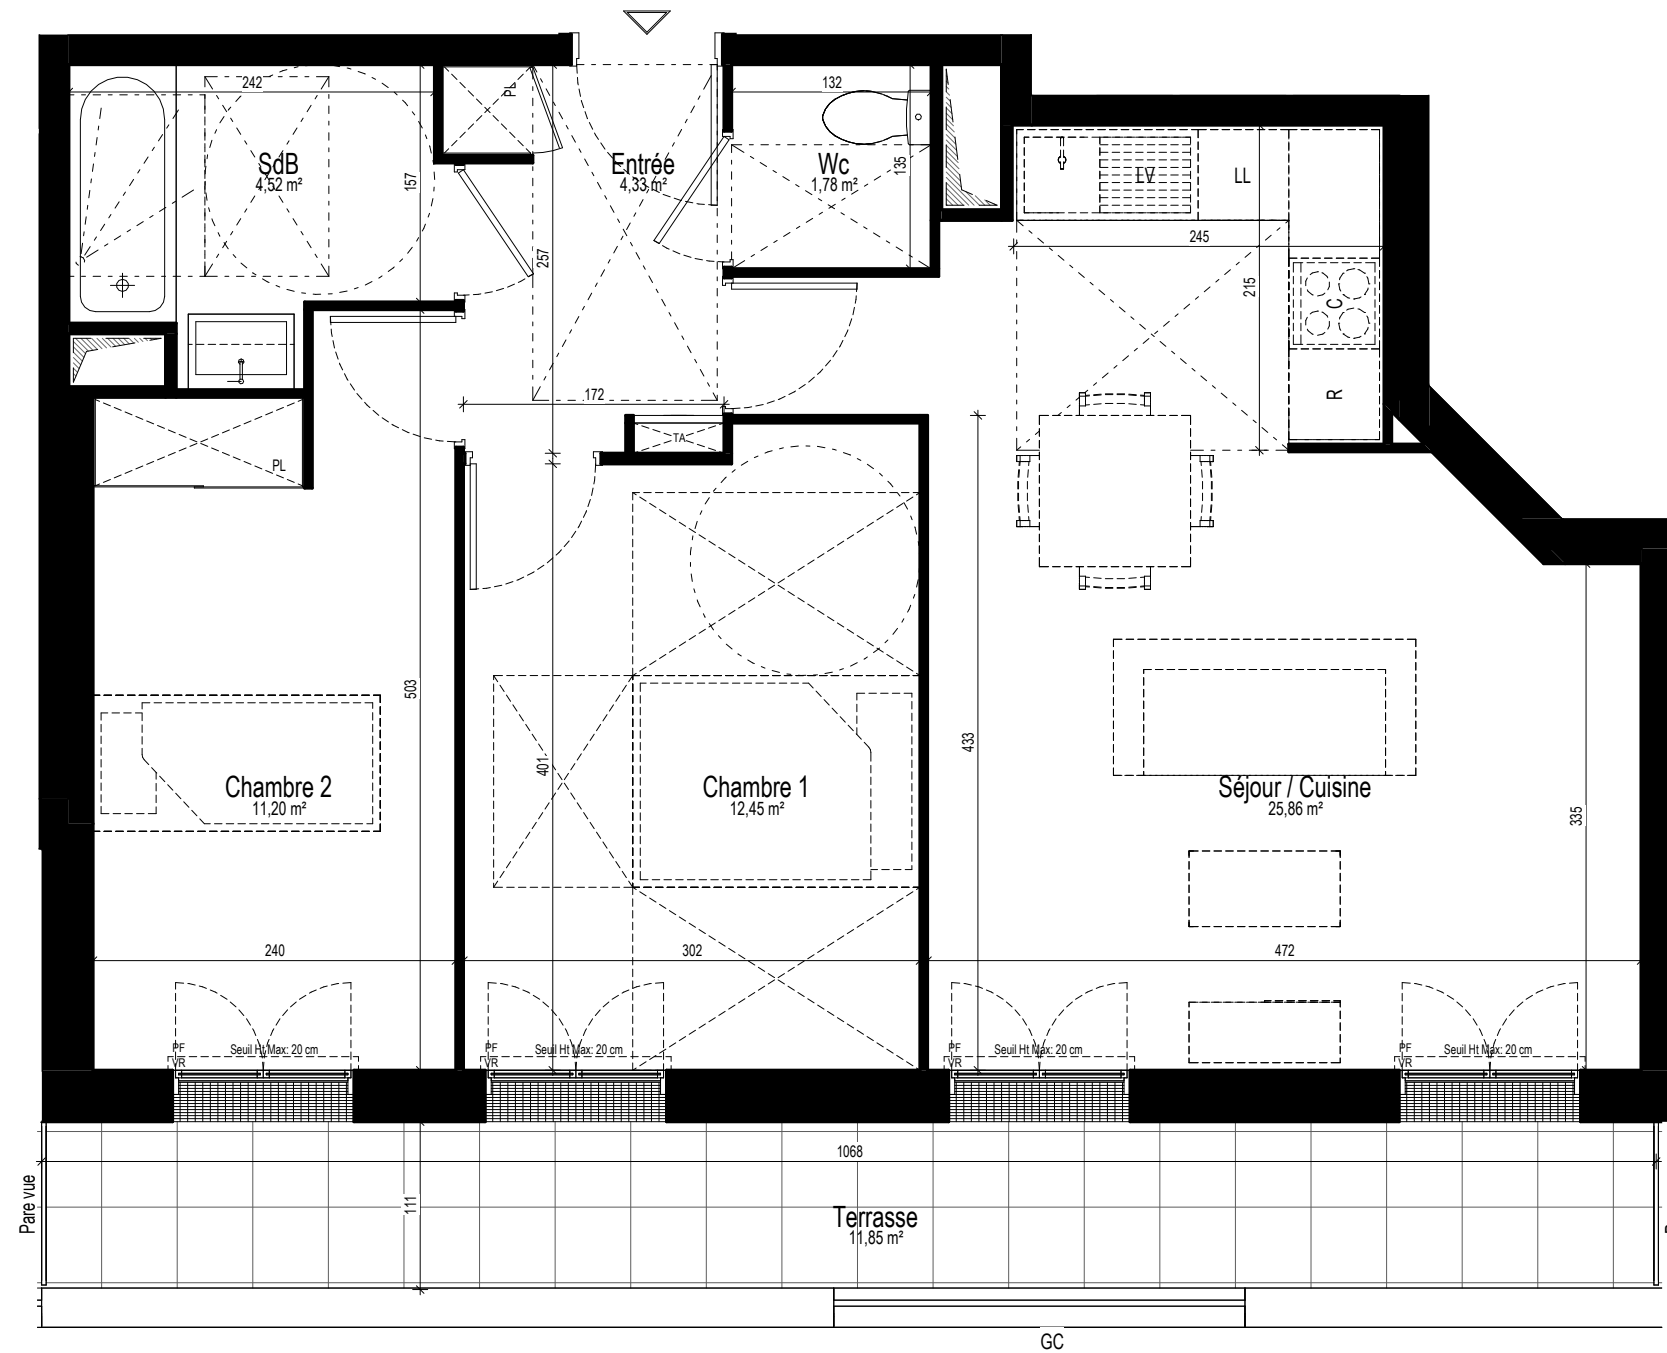

Nota : En raison du dénivelé du terrain, les lots du RDC seront surélevés par rapport au niveau du sol du côté de la cour intérieure.

0 1m 2m