

I'ARDEKO


54-60 rue Simone Veil
THIAIS

BATIMENT D

TABLEAU DE SURFACE

APPT	TPOLOGIE	NIVEAU
D.303	T3	3e Etage
Séjour / Cuisine		27,82 m²
Chambre 1		12,71 m²
Chambre 2		11,30 m²
Dgt		2,70 m²
SdB		5,18 m²
Wc		1,78 m²
SURFACE HABITABLE		61,49 m²
Balcon		6,01 m²

PLAN DE REPERAGE

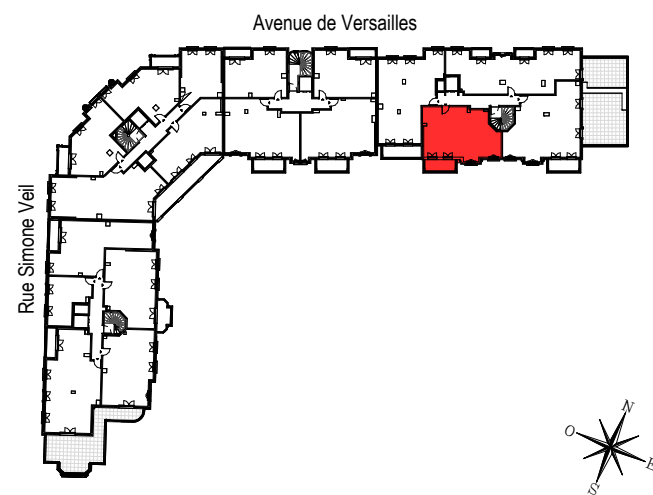

LEGENDE

Date de mise à jour : Mai 2025 **Indice : 00**

LV	Lave-Vaisselle	FF	Fenêtre Fixe
LL	Lave-Linge	PF	Porte-fenêtre
C	Cuisson	F/OB	Fenêtre Oscillo Battant
F	Réfrigérateur	VR	Volet roulant
LC	Linéaire complémentaire		Gaine
PL	Placard	PV	Pare-vue
	Faux-Plafond	TA	Tableau électrique
HSP	Hauteur sous plafond	GC	Garde-corps
HSP0	Hauteur sous poutre		
F/AV	Fenêtre sur allée vitrée		

Nota :

Des modifications sont susceptibles d'être apportées à ce plan en fonction des nécessités techniques de la réalisation, tant en ce qui concerne les dimensions libres que l'équipement. Les surfaces indiquées sont approximatives. Les retombées, soffites, faux-plafonds, canalisations, ballon d'eau chaude, ainsi que l'emplacement des équipements sont figurés à titre indicatif, et peuvent subir des modifications pour impératif technique. La surface des placards est incluse dans celle des pièces attenantes. Mobilier est donnée à titre indicatif, les meubles et les appareils ménagers ne sont pas fournis.

Date :

Nom du réservateur :

Visa du réservataire :

Visa du réservant :

I'ARDEKO
54-60 rue Simone Veil
THIAIS

DOCUMENT PROVISOIRE

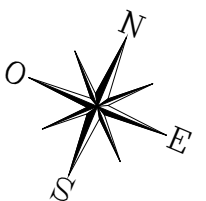
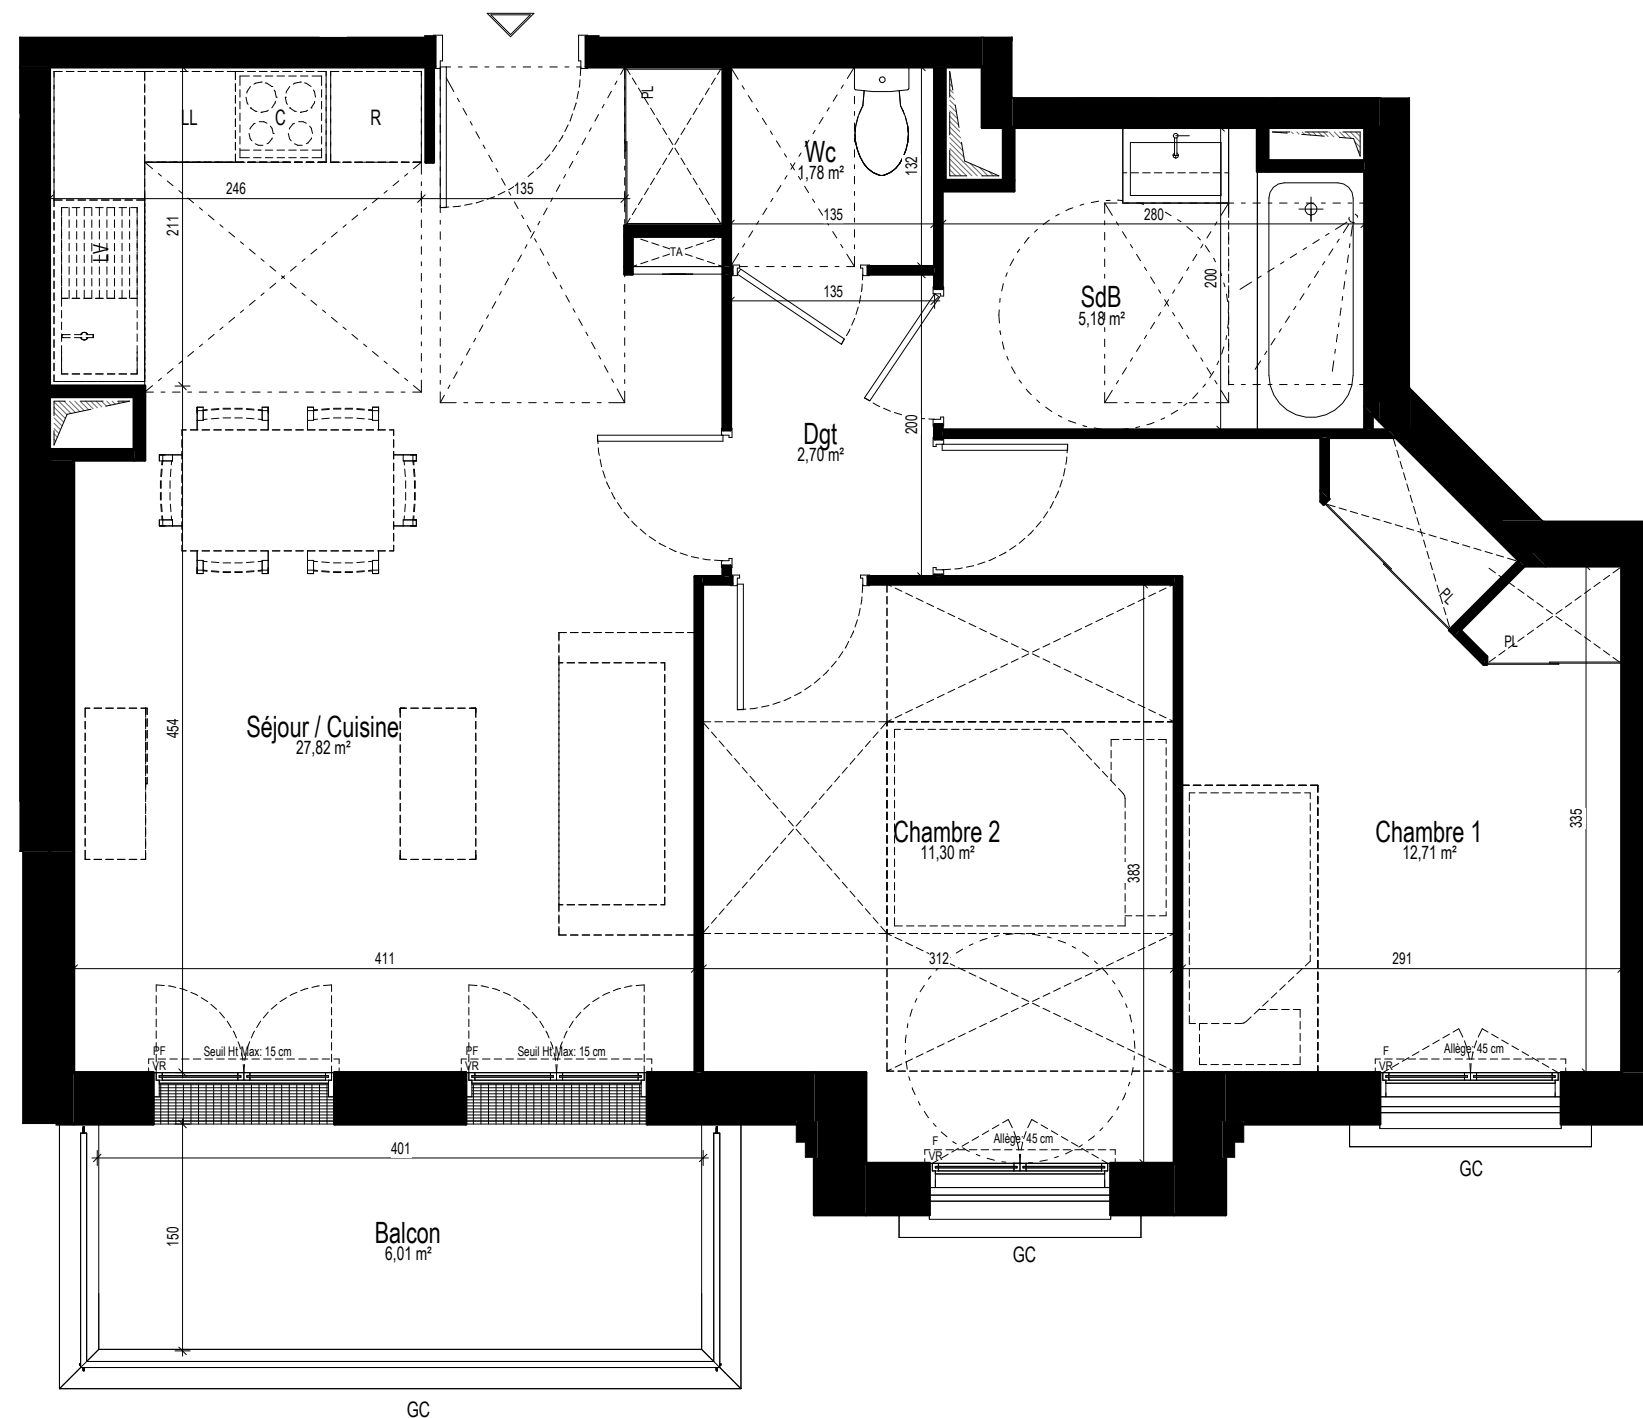


Diagram of a beam of length 2m. The load is triangular, starting at 0 at the left end and increasing linearly to 1m at the right end. The area under the load is shaded black.