


BONDOUFLE - ILOT E1
Rue du Grand Noyer
91070 BONDOUFLE



Bâtiment :	Niveau :	Typologie :	N° logt :
Bât. D	R+3	T3c	4306

Plan de repérage dans le site :

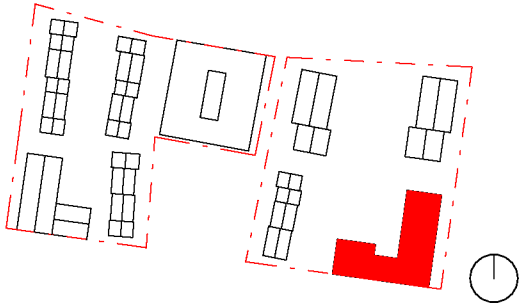

Plan de repérage dans le bâtiment :

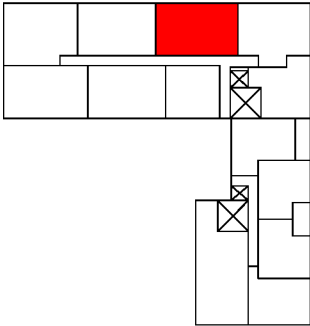


Tableau de surfaces :

Séjour / Cuisine	23.28 m²
Chambre 1	11.68 m²
Chambre 2	11.22 m²
Entrée	7.67 m²
SDB	3.88 m²
WC	1.21 m²
Total SHAB	58.93 m²

Balcon	5.69 m²
Total espaces extérieurs	5.69 m²

Total surfaces privatives	64.62 m²
---------------------------	----------

Date : Novembre 2025


Indice : B

Echelle : 1 : 50

Maîtrise d'ouvrage :

nexity grandparis
aménagement

Architecte :

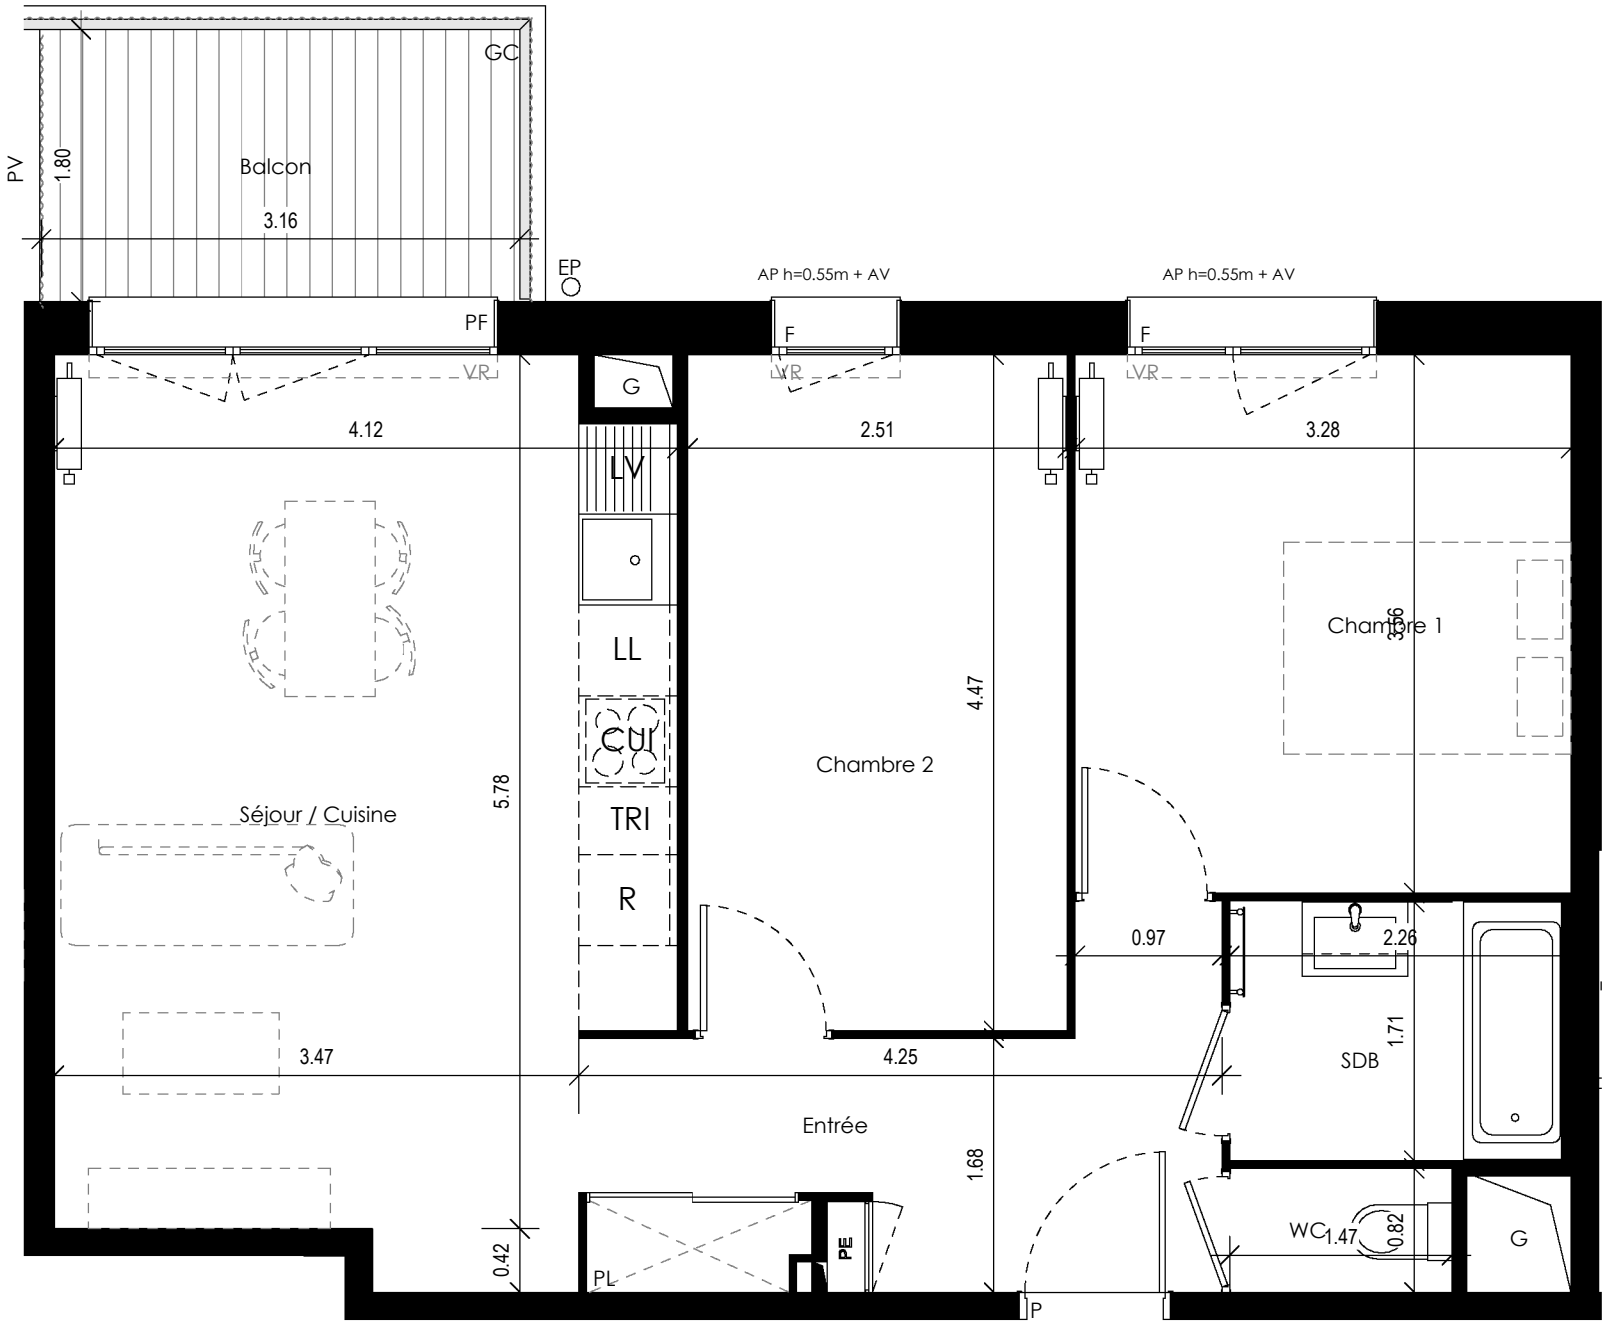

Légende :

PF : Porte-fenêtre
F : Fenêtre
P : Porte d'entrée
AP : Allège pleine
AV : Allège vitrée
VR : Volet-roulant
EP : Descente d'eau pluviale
PV : Pare-vue
GC : Garde-corps
SP : Séparatif
PE : Tableau électrique

LV : Lave-vaisselle
LL : Lave-linge
R : Réfrigérateur
CUI : Cuisson
TRI : Espace tri
PAC : Pompe à chaleur



Gaine



Soffite / faux-plafond



Placard

Nota :

Les éléments de cuisine sont dessinés à titre indicatif mais ne sont pas fournis. Des modifications sont susceptibles d'être apportées à ce plan en fonction des nécessités techniques, administratives ou commerciales de la réalisation, tant en ce qui concerne les dimensions libres que les équipements et réseaux divers. Il est admis une tolérance de 5% dans le calcul de la surface utile globale des locaux. Les retombées, faux plafonds ainsi que l'emplacement des équipements sont figurés à titre indicatif.

