


Appart Lot 11
3 pièces
au R+3

TABLEAU DE SURFACES
Nomenclature Lot 11

Nom	Surface		
Chambre 1	11.37 m ²		
Chambre 2	9.19 m ²		
Dgt.	8.42 m ²		
SDB	4.86 m ²		
Séjour + cuisine	27.58 m ²		
wc	1.97 m ²		
	63.38 m ²		
Lot 11 Balcon	Lot 11 Jardin d'hiver		
Nom	Surface	Nom	Surface
Balcon	2.24 m ²	Jardin d'hiver	3.12 m ²
2.24 m ²		3.12 m ²	

F	Fenêtre				Tableau Electrique
Fixe	Fenêtre fixe		Lave linge		Soffite
PF	Porte-fenêtre		Lave vaisselle		Espace vert de pleine terre
V.R	Volets roulants		Réfrigérateur		Gazon
	Sèche Serviette		Evier		Bande Stérile (gravillons)
	Radiateur				
	Plan incliné d'accès PMR à la terrasse/au balcon (non fournis)				

Plan N° :	Date :	Echelle :
A130	25/10/24	1 : 50

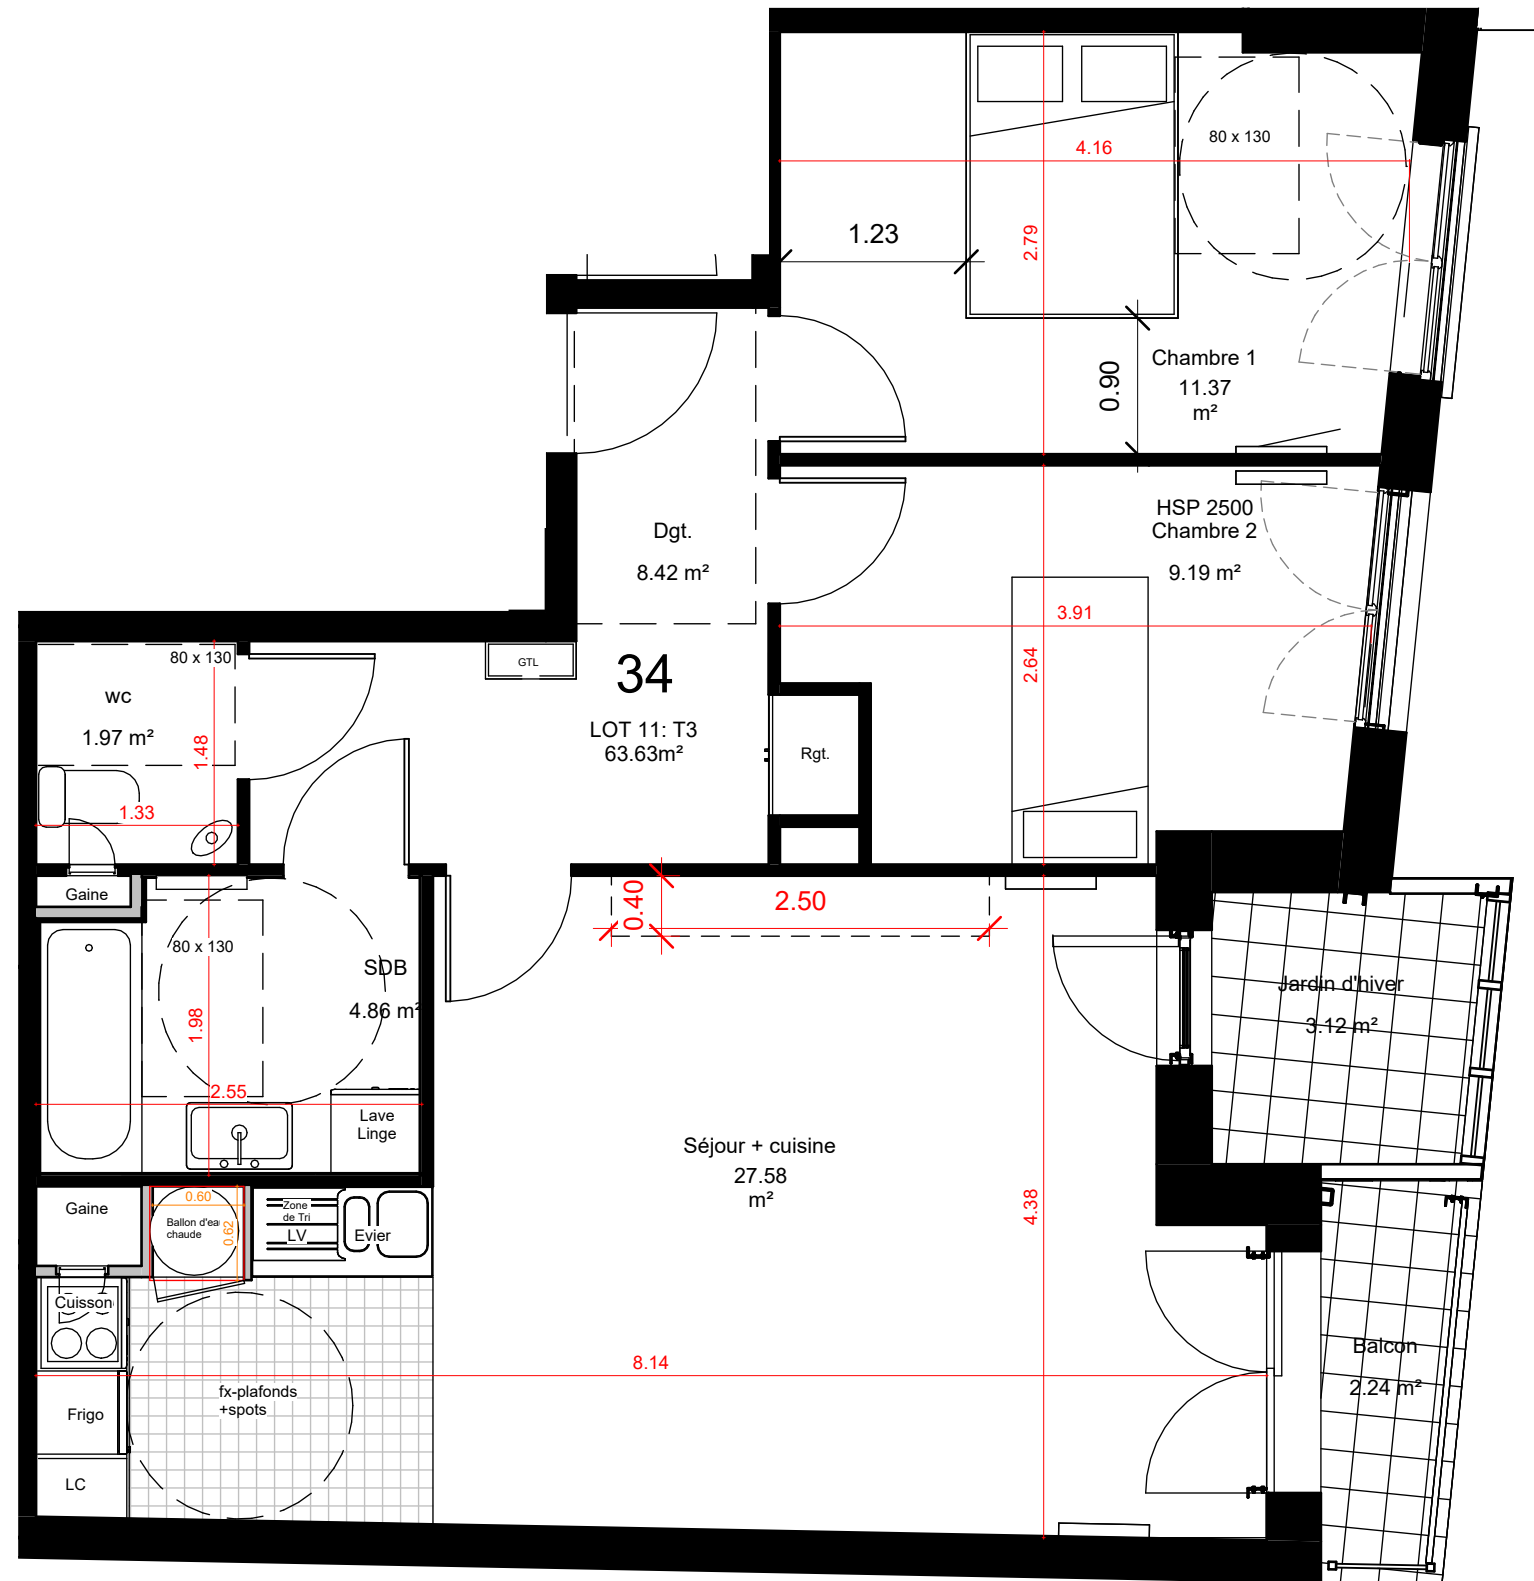

1

1 : 50