

" Le 139 "


139-147 av. Henri Barbusse

- DRANCY -

TABLEAU DES SURFACES

APPT	TYPLOGIE	NIVEAU
D408	3P	R+4
Entrée		7.76 m²
Dressing		1.72 m²
Séjour + Cuisine		23.71 m²
Chambre 1		12.71 m²
Chambre 2		11.47 m²
Salle de bain		5.01 m²
WC		1.95 m²
SURFACE HABITABLE		64.33 m²
Balcon		3.1 m²

PLAN DE REPERAGE

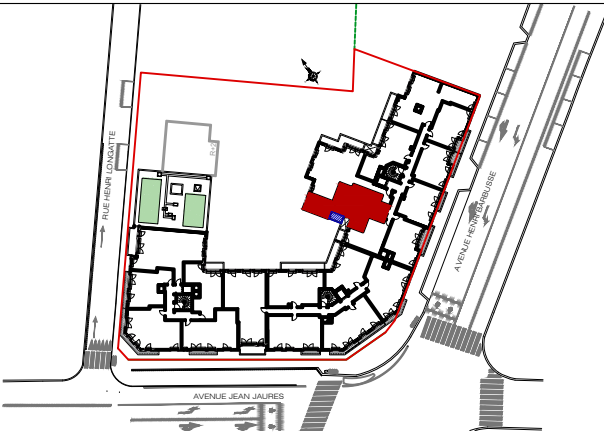


LEGENDE

F	FENETRE		SOFFITE / FAUX-PLAFOND		REFRIGERATEUR
PF	PORTE-FENETRE		TABEAU D'ABONNE		LAVE LINGE
FAB	FENETRE ALLEGE BASSE VITREE		SECHE-SERVIETTE		LAVE-VAISSELLE
VR	VOILET ROULANT				CUISSON + FOUR
PV	PARE-VUE				ELEMENT COMPLEMENTAIRE

INDICE **A** DATE **30/04/2025**

NOTA : Des modifications sont susceptibles d'être apportées à ce plan en fonction des nécessités techniques ou réglementaires. Les surfaces, côtes, niveaux intérieurs et extérieurs sont approximatifs; les retombées, faux-plafonds, gaines, équipements sanitaires, et dimensions des carrelages sont figurés à titre indicatif, et peuvent subir des modifications, changement d'emplacement, ou ajout. Les appareils ménagers, meubles, et végétaux ne sont pas fournis. La surface de chaque pièce est calculée avec son éventuel placard. Le nombre, le positionnement et le dimensionnement des radiateurs ne sont pas définitifs et dépendront du résultat de l'étude thermique.

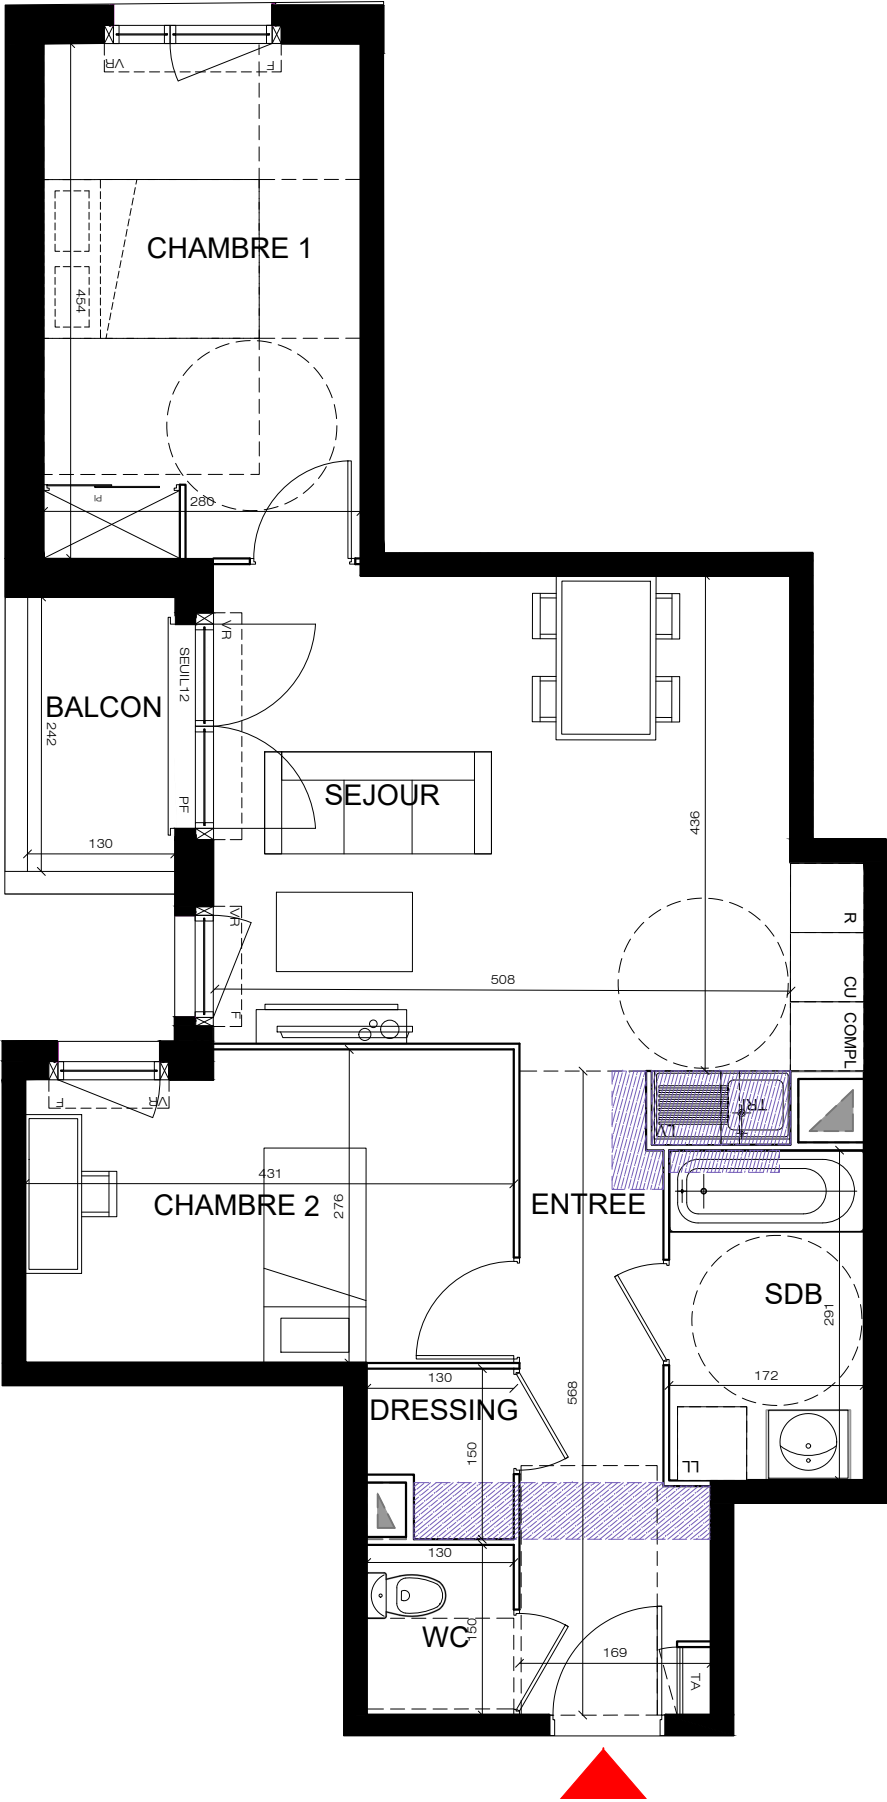

DATE

Nom du réservateur

Visa du réservataire

Visa du réservant

"4 routes"

139-147

av. Henri Barbusse

Drancy