


L'ELOGE

120-122 Avenue pierre Dumont
69290 CRAPONNE



SCCV DUMOND - 26 rue Louis Blanc - 69006 LYON


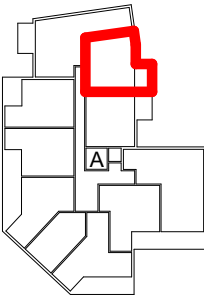


LOGEMENT N° :	209
Type :	T2
Bâtiment :	A
Niveau :	N2

Pièces	Surfaces
Séjour cuisine	25.95 m²
Chambre	13.50 m²
Sdb	5.55 m²
PI	0.65 m²
TOTAL SURFACE HABITABLE	45.65 m²
Balcon	6.20 m²
TOTAL	6.20 m²

LÉGENDE

PF : Porte-fenêtre	F : Fenêtre
VR : Volet roulant électrique	PI : Placard
TE : Tableau électrique	LL : Emplacement lave-linge
Chaudière	FR : Emplacement réfrigérateur
Sèche serviette	LV : Emplacement lave-vaisselle
Garde corps	Faux plafond / Soffite
+17/fini int. Niveau balcon	Faïence
L'ensemble des portes intérieures fait 83cm de passage sauf indication contraire	

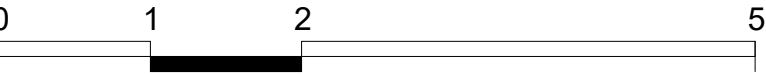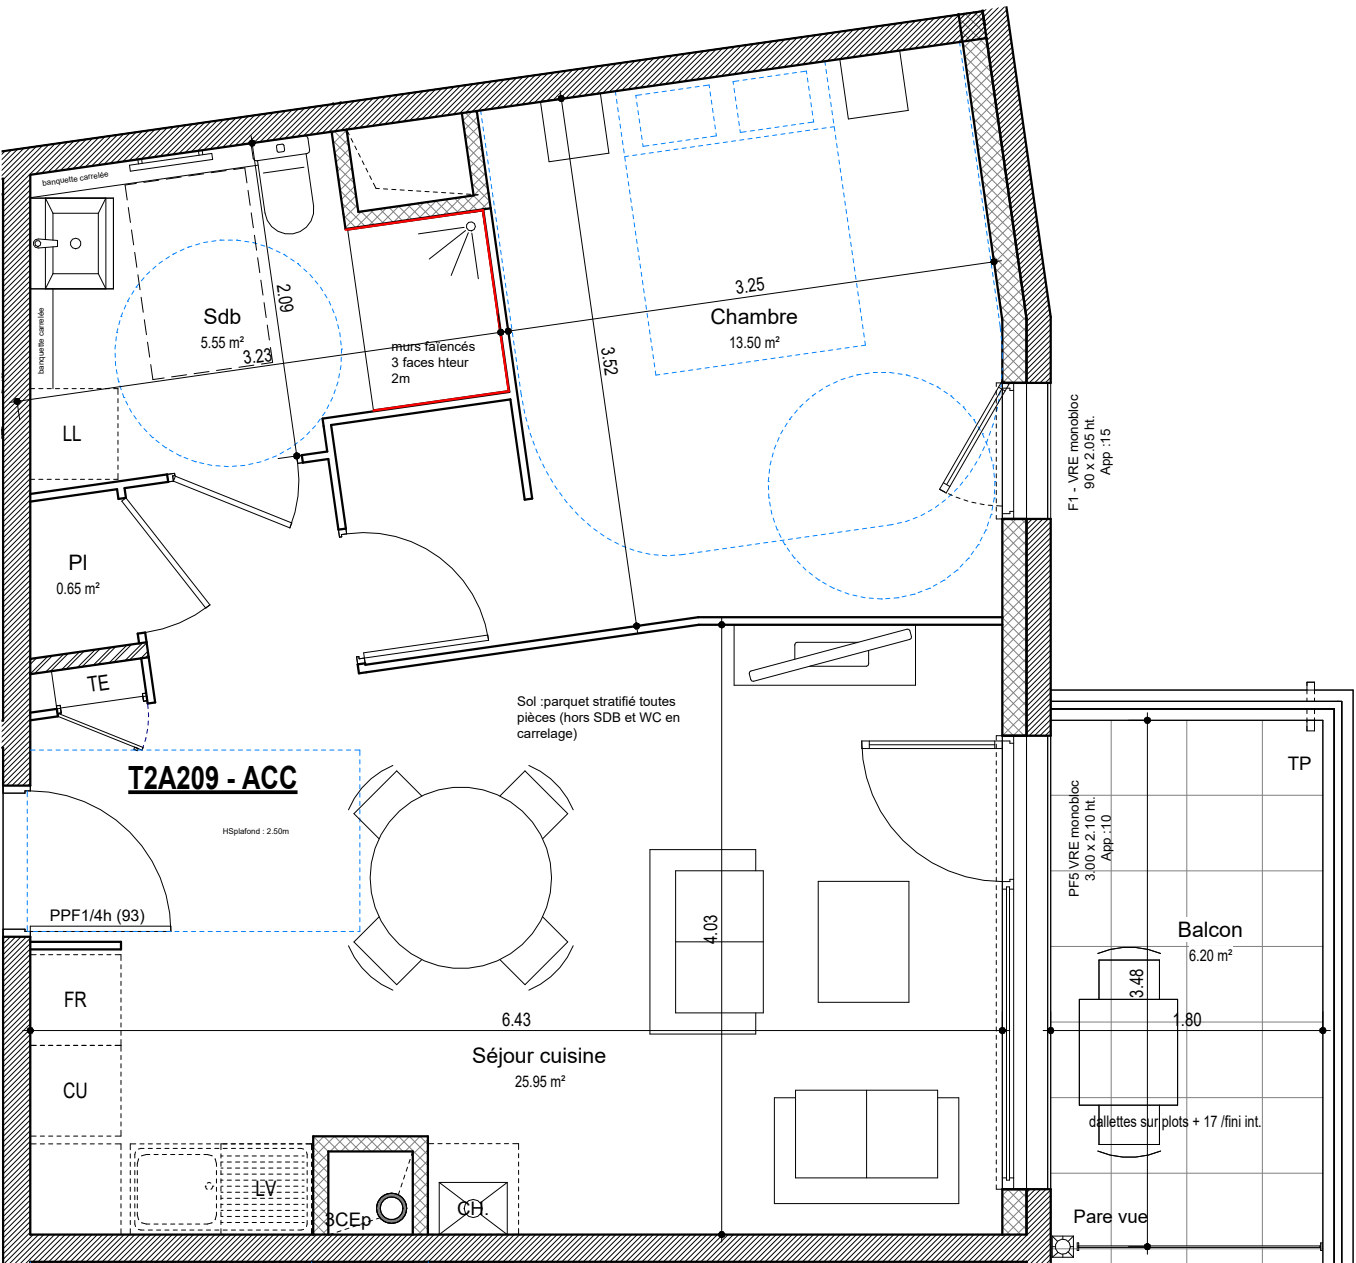

Échelle graphique

NOTA : Des modifications sont susceptibles d'être apportées à ce plan en fonction des nécessités techniques et administratives lors de la réalisation, pour les dimensions libres, positions des baies et équipements. Les surfaces données sont approximatives. La surface des placards est incluse dans la surface des pièces attenantes sauf précisions. Les retombées, soffites, faux plafonds, emplacements des équipements sont représentés à titre indicatifs. Les surfaces habitables sont conforme au décret du 23 Mars 1997 (Art. 4.1). DCE EN COURS D'ÉLABORATION. Le réservataire reconnaît avoir pris connaissance de l'avertissement suivant : des modifications sont susceptibles d'être apportées aux plans des appartements en fonction des nécessités techniques de la réalisation, tant en ce qui concerne les dimensions libres que l'équipement.

Échelle : 1/50e

16/05/2025