


SEUIL : Différence de niveaux entre l'intérieur et l'extérieur
Nota : les cotes et renseignements graphiques sont donnés à titre indicatif. Ils pourront varier en fonction des besoins techniques lors de la réalisation du bâtiment. Des retombées de poutres, soffites, faux plafonds et canalisations apparentes pourront être rajoutés.

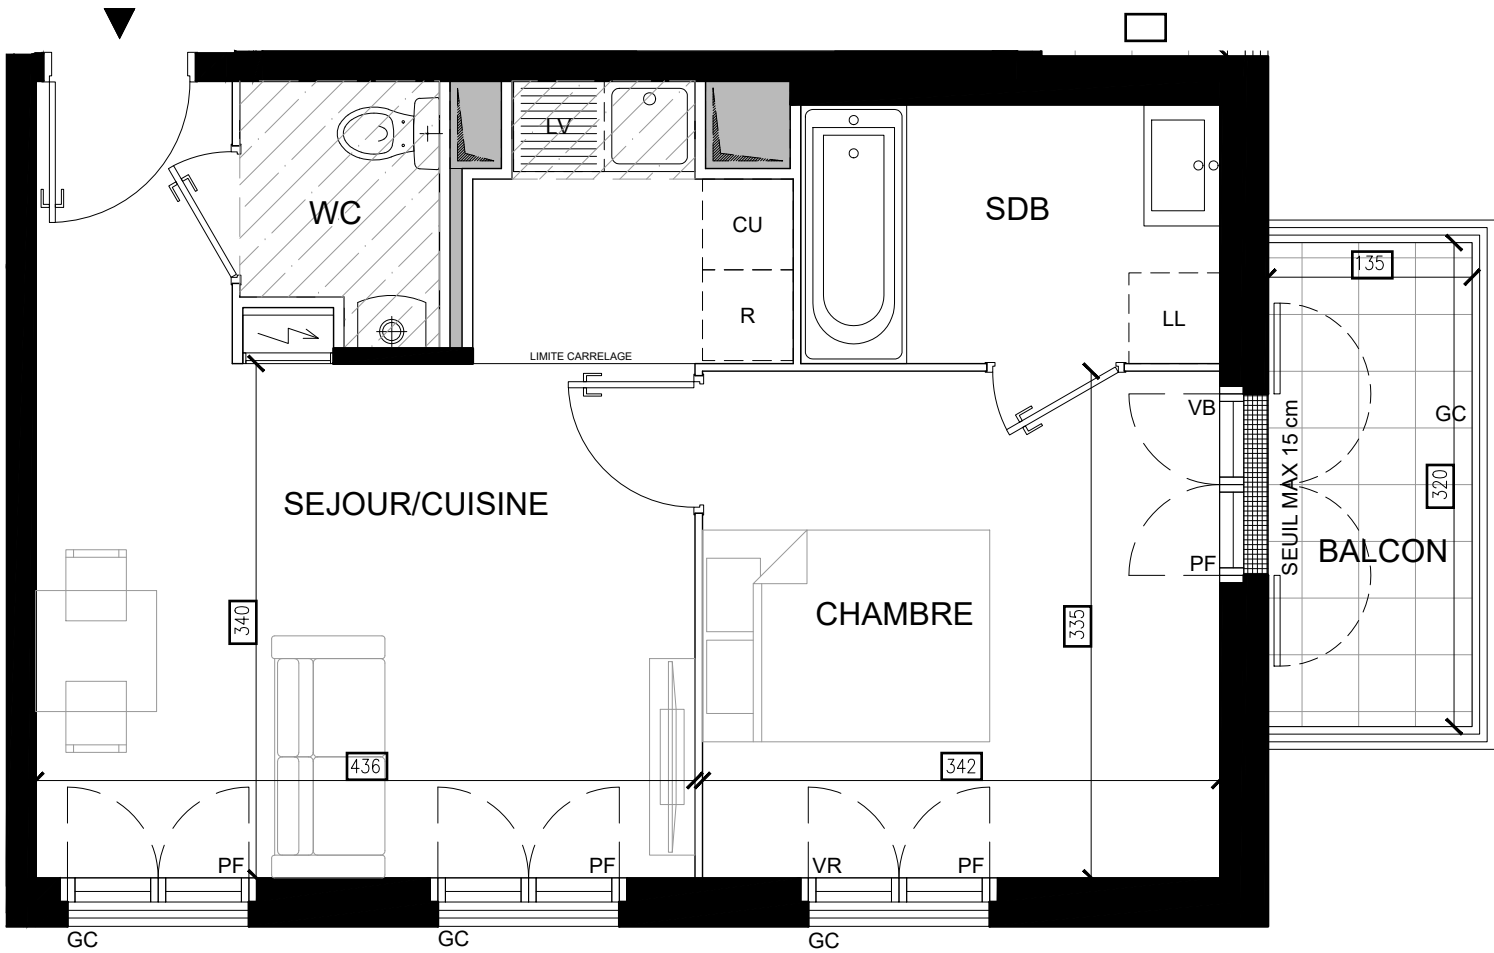

LUZARCHES
25 Avenue de la Libération


BATIMENT A		
Lot N°	TYPE	NIVEAU
A19	2 Pièces	1er Etage

Séjour + cuisine	20.63 m²
Chambre	11.46 m²
Salle de bain	4.74 m²
WC	2.10 m²

SURFACE HABITABLE	38.93 m²
--------------------------	-----------------

SURFACES ANNEXES	
Balcon	4.32 m²

SURFACE TOTALE	43.25 m²
-----------------------	-----------------

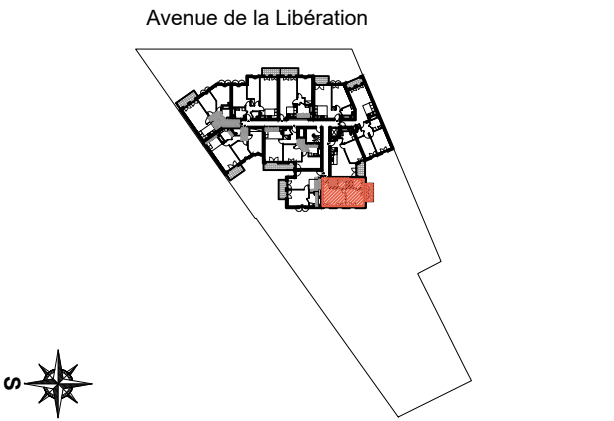

LEGENDE			
PF	Porte-fenêtre	LL	Lave-linge
F	Fenêtre	LV	Lave-vaisselle
GC	Garde-corps	CU	Cuisson
VR	Volets roulants	R	Réfrigérateur
VB	Volets battants		
	Chaudière		Espaces inaccessibles
	Tableau électrique		Soffites et faux-plafond

PLAN DE RESERVATION		
INDICE :	0	DATE : 13/03/2025

TRIANON
PROMOTION