
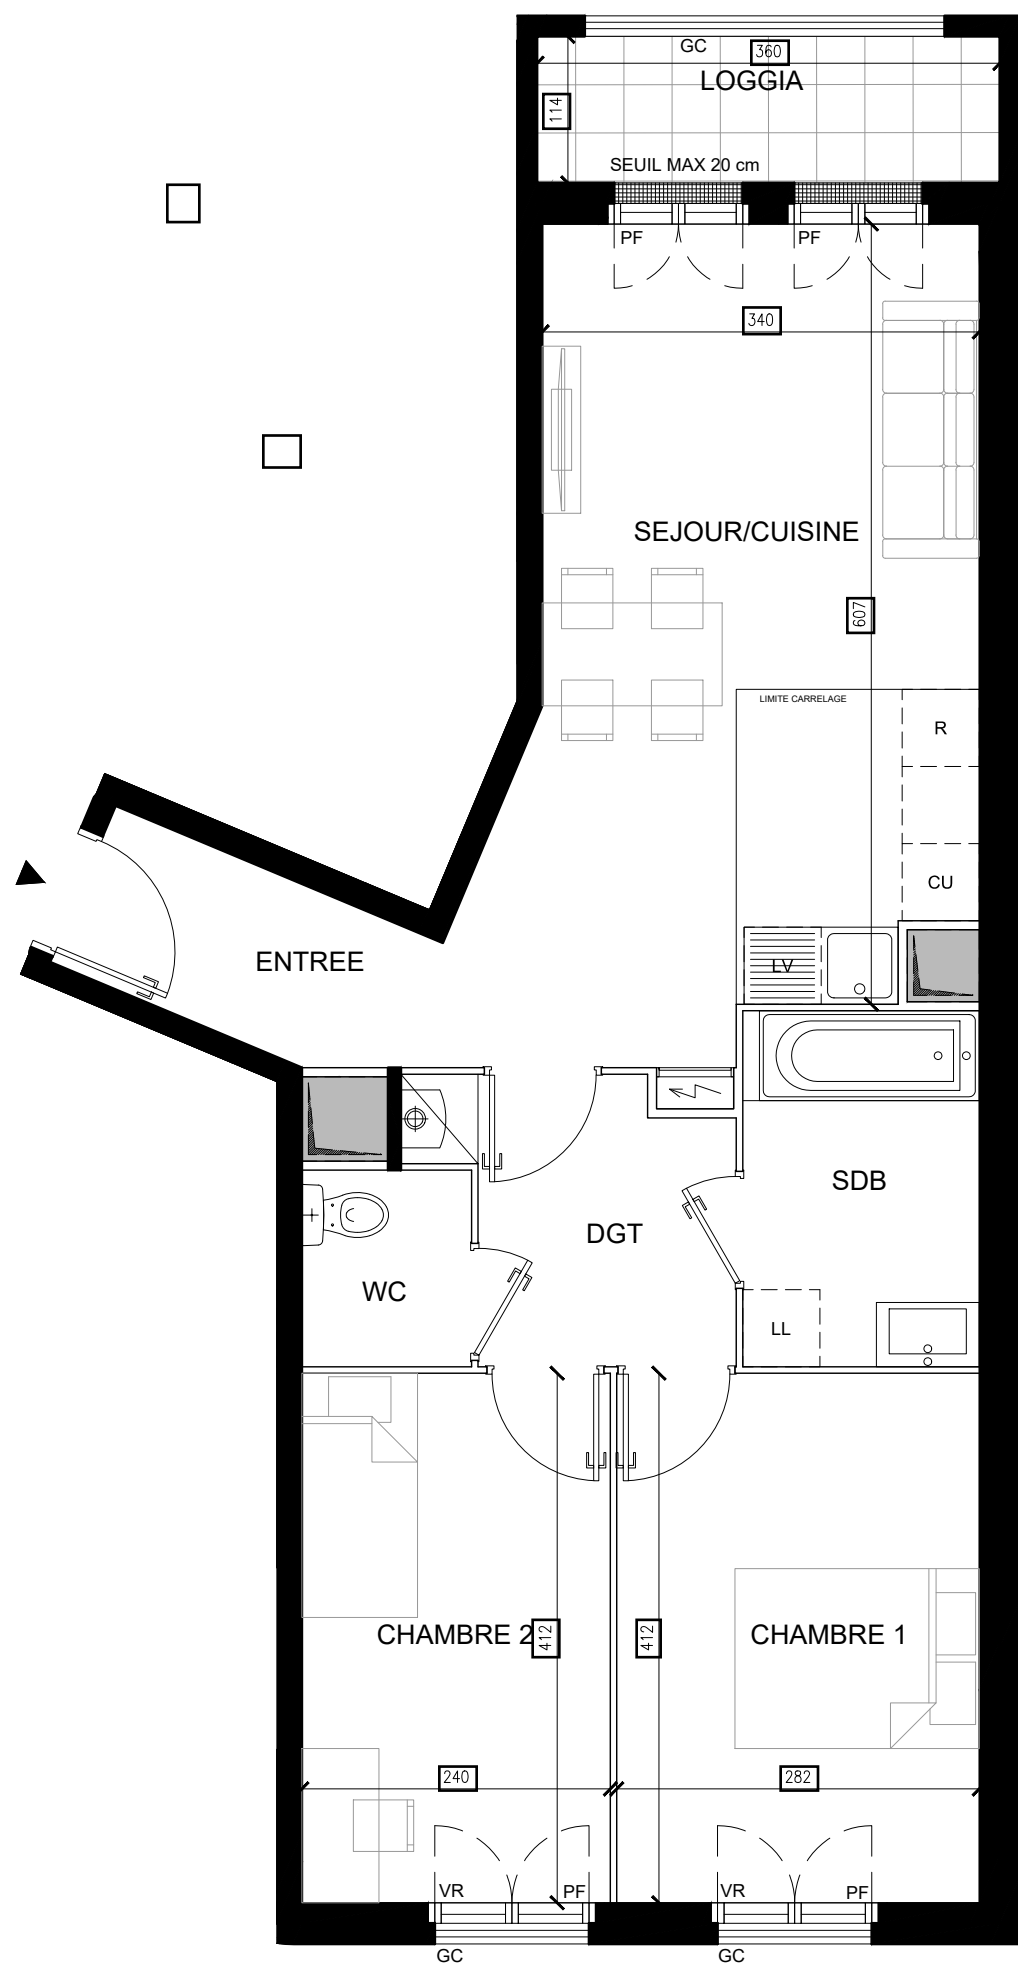


SEUIL : Différence de niveaux entre l'intérieur et l'extérieur
Nota : les cotes et renseignements graphiques sont donnés à titre indicatif. Ils pourront varier en fonction des besoins techniques lors de la réalisation du bâtiment. Des retombées de poutres, soffites, faux plafonds et canalisations apparentes pourront être rajoutés.

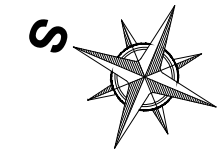

LUZARCHES
25 Avenue de la Libération

BATIMENT A		
Lot N°	TYPE	NIVEAU
A17	3 Pièces	1er Etage

Entrée	3.56 m²
Séjour + cuisine	22.64 m²
Chambre 1	11.62 m²
Chambre 2	9.89 m²
Salle de bain	5.10 m²
WC	2.02 m²
Dégagement	4.76 m²

SURFACE HABITABLE	59.59 m²
--------------------------	-----------------

SURFACES ANNEXES	
Loggia	4.10 m²

SURFACE TOTALE	63.69 m²
-----------------------	-----------------



LEGENDE			
PF	Porte-fenêtre	LL	Lave-linge
F	Fenêtre	LV	Lave-vaisselle
GC	Garde-corps	CU	Cuison
VR	Volets roulants	R	Réfrigérateur
VB	Volets battants		
	Chaudière		Espaces inaccessibles
	Tableau électrique		Soffites et faux-plafond

PLAN DE RESERVATION		
INDICE :	0	DATE : 13/03/2025

TRIANON
PROMOTION