


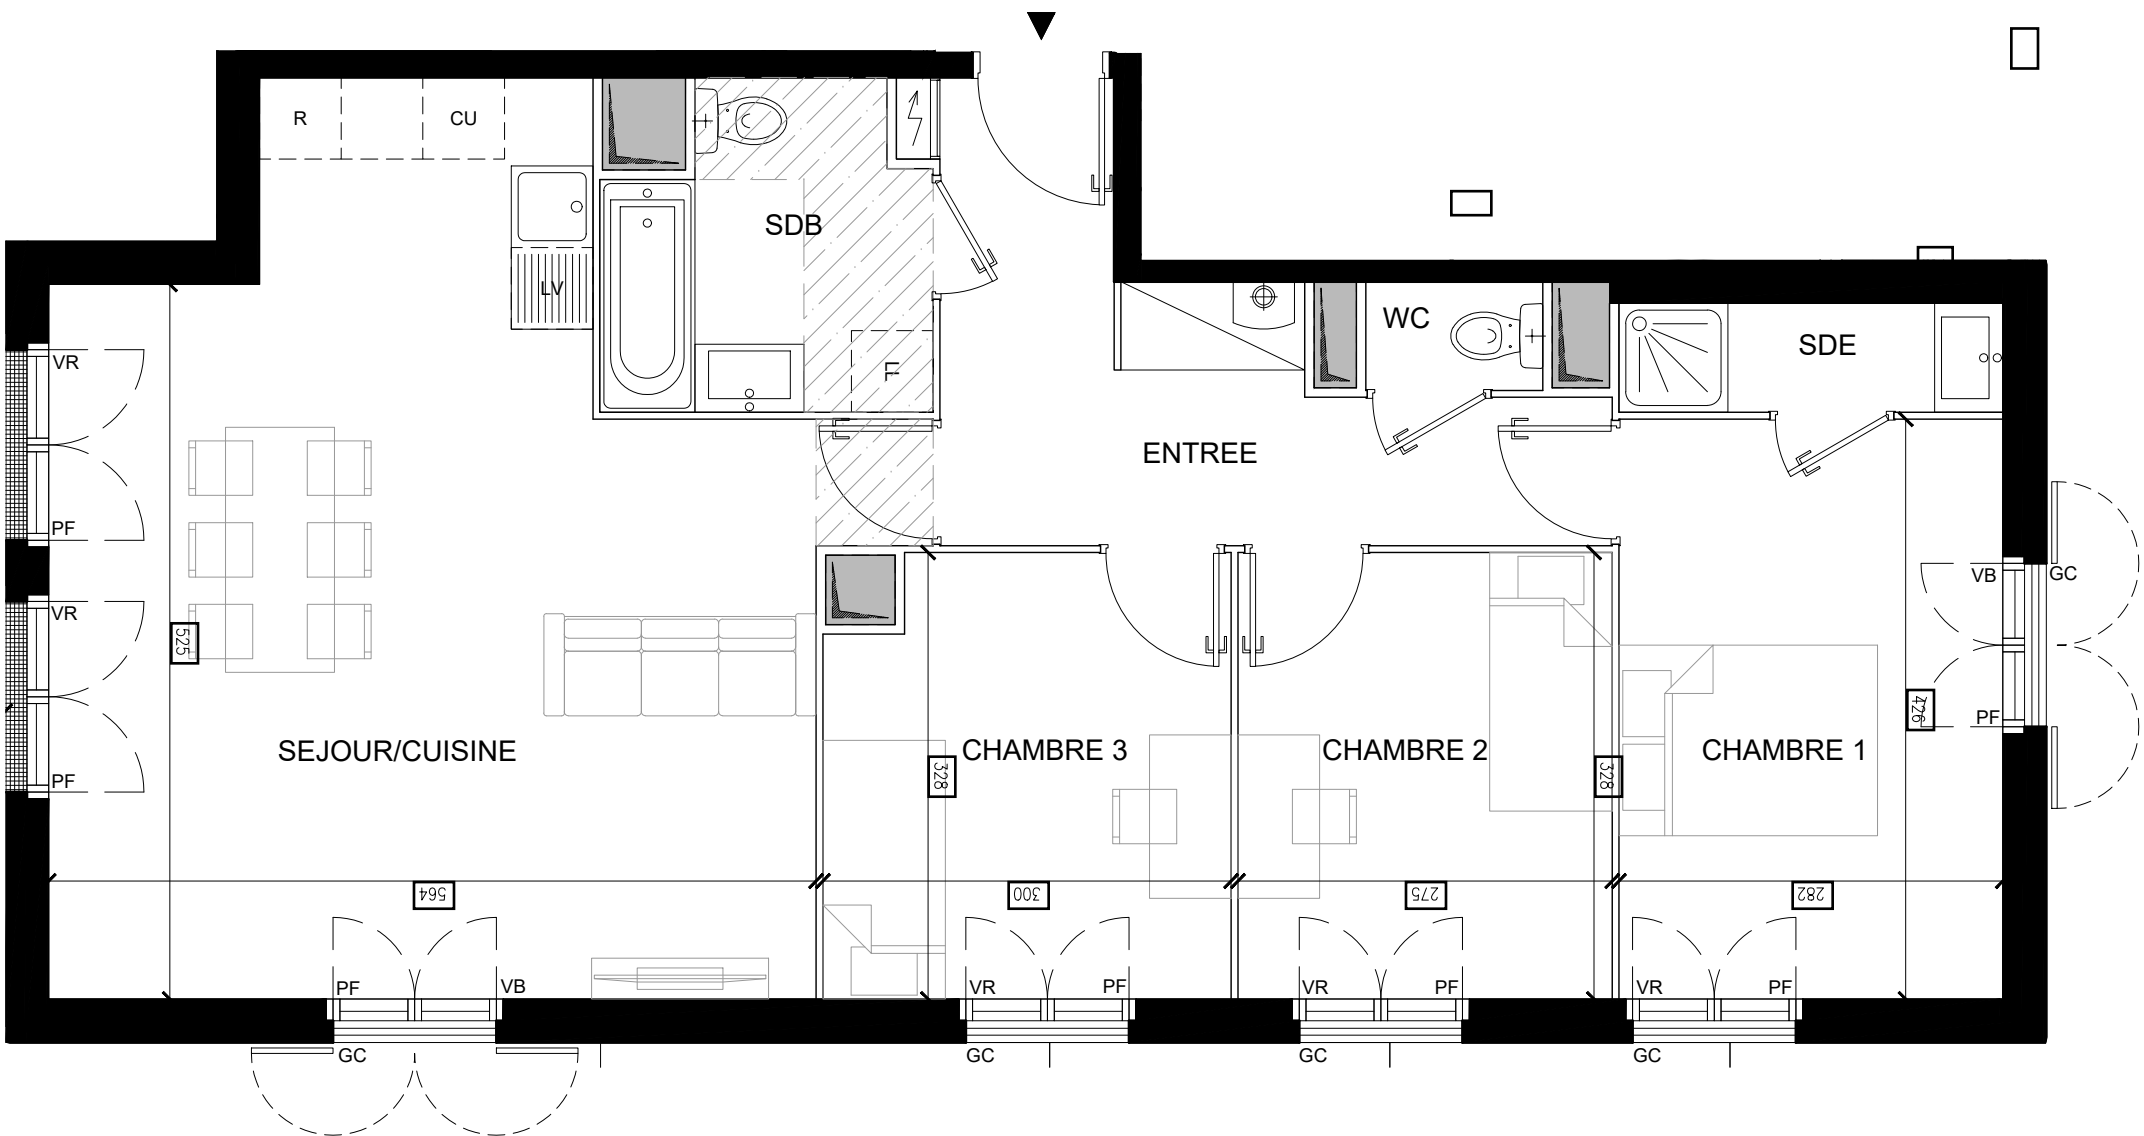

SEUIL : Différence de niveaux entre l'intérieur et l'extérieur
Nota : les cotes et renseignements graphiques sont donnés à titre indicatif. Ils pourront varier en fonction des besoins techniques lors de la réalisation du bâtiment. Des retombées de poutres, soffites, faux plafonds et canalisations apparentes pourront être rajoutés.



LUZARCHES
25 Avenue de la Libération

BATIMENT A


Lot N°	TYPE	NIVEAU
A05	4 Pièces	Rez-de-Chaussée

Entrée	9.55 m ²
Séjour + cuisine	32.51 m ²
Chambre 1	12.02 m ²
Chambre 2	9.02 m ²
Chambre 3	9.48 m ²
Salle de bain	5.27 m ²
Salle d'eau	2.26 m ²
WC	1.04 m ²

SURFACE HABITABLE	81.15 m²
--------------------------	----------------------------

SURFACES ANNEXES	
Terrasse	34.61 m ²

SURFACE TOTALE	115.76 m²
-----------------------	-----------------------------

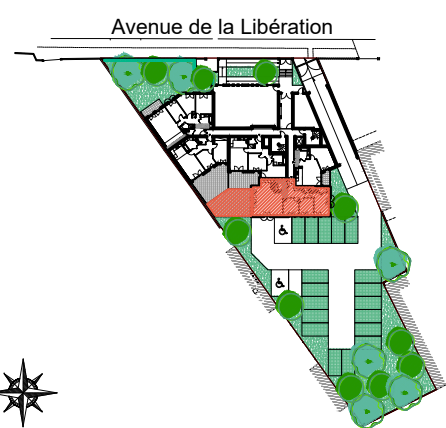


LEGENDE			
PF	Porte-fenêtre	LL	Lave-linge
F	Fenêtre	LV	Lave-vaisselle
GC	Garde-corps	CU	Cuisson
VR	Volets roulants	R	Réfrigérateur
VB	Volets battants		
⊕	Chaudière		Espaces inaccessibles
⚡	Tableau électrique		Soffites et faux-plafond

PLAN DE RESERVATION

INDICE :	0	DATE :	13/03/2025
----------	---	--------	------------

TRIANON
PROMOTION

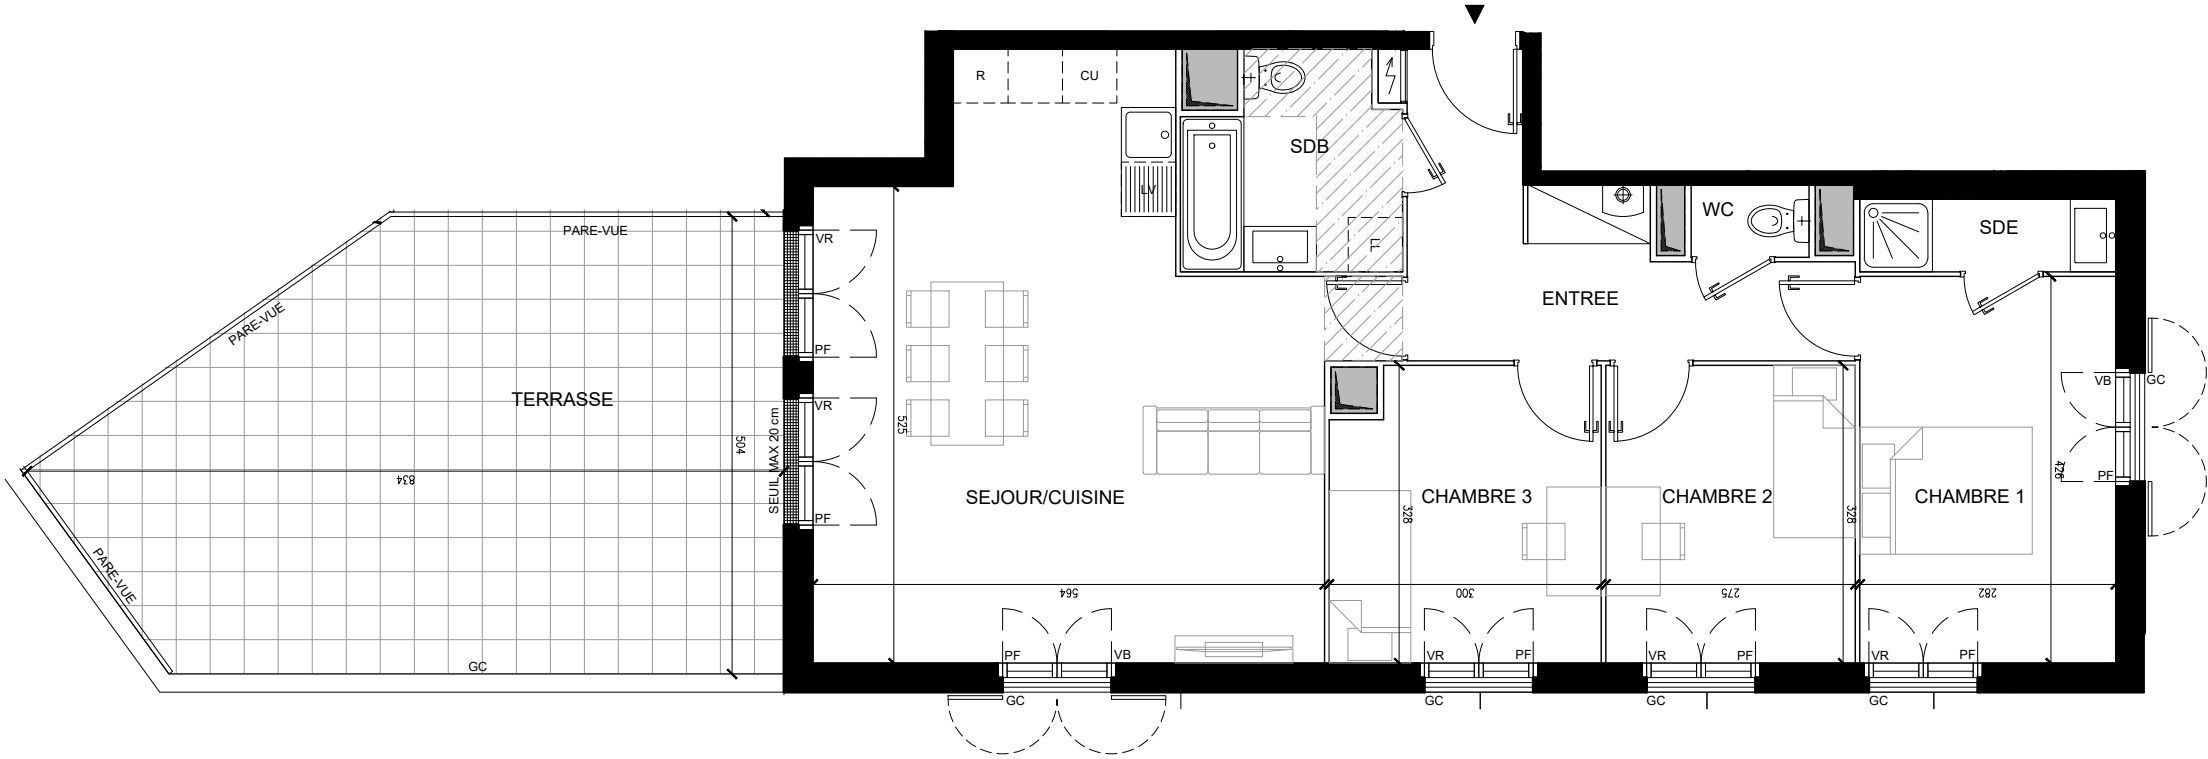

SEUIL : Différence de niveaux entre l'intérieur et l'extérieur
Nota : les cotes et renseignements graphiques sont donnés à titre indicatif. Ils pourront varier en fonction des besoins techniques lors de la réalisation du bâtiment. Des retombées de poutres, soffites, faux plafonds et canalisations apparentes pourront être rajoutés.

LUZARCHES

25 Avenue de la Libération

BATIMENT A


Lot N°	TYPE	NIVEAU
A05	4 Pièces	Rez-de-Chaussée

Entrée	9.55 m²
Séjour + cuisine	32.51 m²
Chambre 1	12.02 m²
Chambre 2	9.02 m²
Chambre 3	9.48 m²
Salle de bain	5.27 m²
Salle d'eau	2.26 m²
WC	1.04 m²

SURFACE HABITABLE	81.15 m²
-------------------	----------

SURFACES ANNEXES	
Terrasse	34.61 m²

SURFACE TOTALE	115.76 m²
----------------	-----------

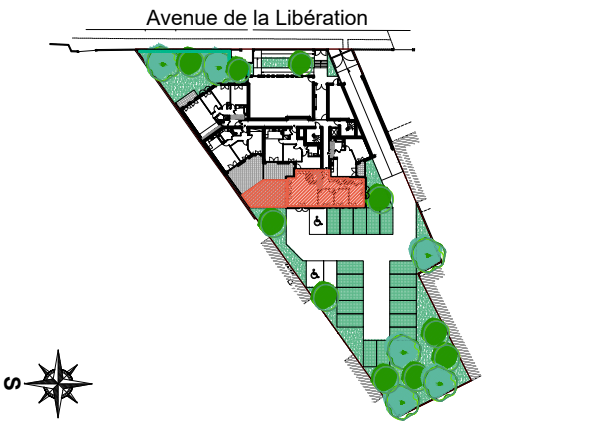

LEGENDE			
PF	Porte-fenêtre	LL	Lave-linge
F	Fenêtre	LV	Lave-vaisselle
GC	Garde-corps	CU	Cuisson
VR	Volets roulants	R	Réfrigérateur
VB	Volets battants		
	Chaudière		Espaces inaccessibles
	Tableau électrique		Soffites et faux-plafond

PLAN DE RESERVATION

INDICE :	0	DATE :	13/03/2025
----------	---	--------	------------

TRIANON
PROMOTION